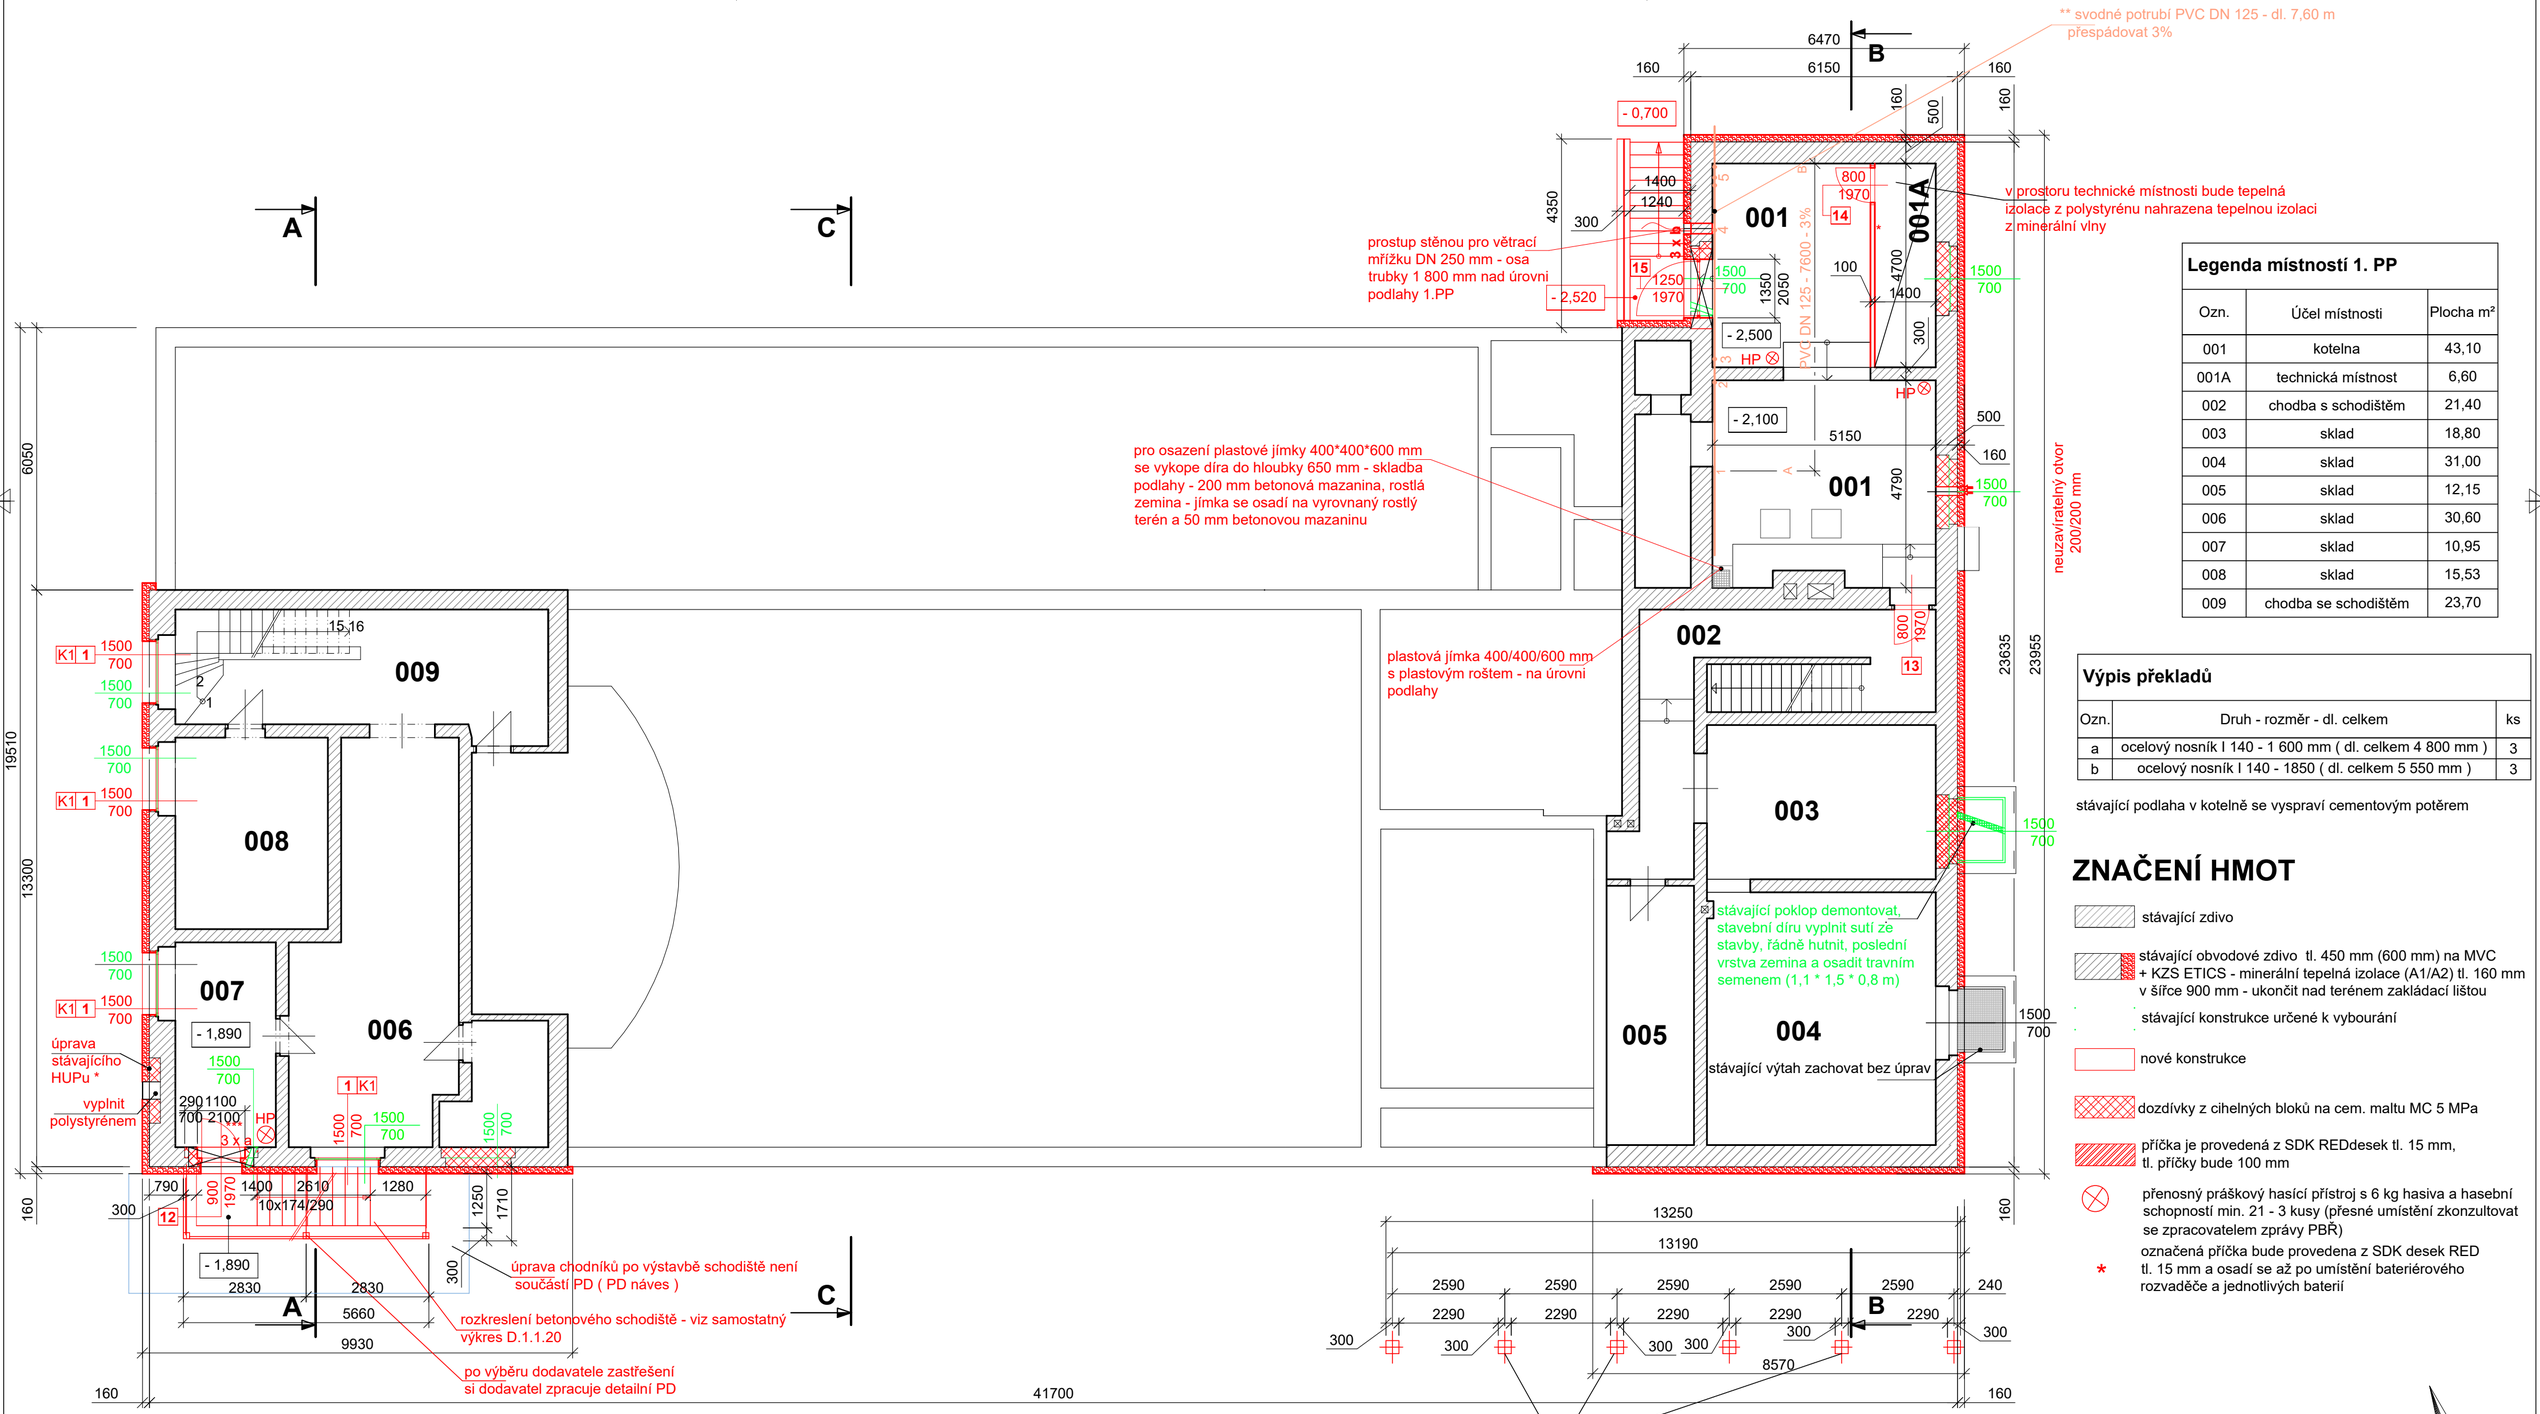

Legenda místností 1. PP

Ozn.	Účel místnosti	Plocha m²
001	kotelna	43,10
001A	technická místnost	6,60
002	chodba s schodištěm	21,40
003	sklad	18,80
004	sklad	31,00
005	sklad	12,15
006	sklad	30,60
007	sklad	10,95
008	sklad	15,53
009	chodba se schodištěm	23,70

Výpis překladů

Ozn.	Druh - rozměr - dl. celkem	ks
a	ocelový nosník I 140 - 1 600 mm (dl. celkem 4 800 mm)	3
b	ocelový nosník I 140 - 1850 (dl. celkem 5 550 mm)	3

stávající podlaha v kotelně se vyspraví cementovým potěrem

ZNAČENÍ HMOT

- stávající zdivo
- stávající obvodové zdivo tl. 450 mm (600 mm) na MVC + KZS ETICS - minerální tepelná izolace (A1/A2) tl. 160 mm v šířce 900 mm - ukončit nad terénem zakládací lištou
- stávající konstrukce určené k vybourání
- nové konstrukce
- dozdívky z cihelných bloků na cem. maltu MC 5 MPa
- příčka je provedená z SDK REDdesek tl. 15 mm, tl. příčky bude 100 mm
- přenosný práškový hasící přístroj s 6 kg hasiva a hasební schopností min. 21 - 3 kusy (přesné umístění zkonzultovat se zpracovatelem zprávy PBŘ)
- * označená příčka bude provedena z SDK desek RED tl. 15 mm a osadí se až po umístění bateriérového rozvaděče a jednotlivých baterií

POZNÁMKY

Před zahájením bouracích prací je nutné seznámit se s celým souborem dokumentace, textovou části nevyjímaje - bourání bude probíhat v souladu s bezpečnosti práce, veškeré konstrukce podepírané bouranou k - cí budou zabezpečeny proti posunutí nebo zborcení.
Před zahájením bouracích prací je nutné ujistit se, že v těchto k - cích nevedou žádné instalace (kotvení, vedení NN).
Veškeré stávající fasádní prvky - hromosvod, svodné potrubí, budou demontovány a budou nahrazeny novými fasádními prvky a ukotveny s ohledem na materiál a tl. zateplení, v místě hromosvodu bude pěnový polystyrén nahrazen minerální tepelnou izolací v šířce 250 mm (reakce na oheň A1/A2).
Specifikace, umístění a rozměry otvorů je nutné před zahájením výroby doměřit dle skutečného stavu.
Projektant si vyhrazuje právo na základě nově zjištěných poznatků upravit navrhované řešení.
* Demontuje se plynoměr, přípojka plynu se opatří zátkou a ponechá se montážní otvor 600*400*300 mm (ostatní prostor se zazdí), prostor se opatří plechovými dvířky 600*300 mm, opatří se barvou dle nátěru fasády, neopomenout větrání prostoru HUPu buď větracími otvory ve dveřích a nebo osazením dveří netěsně.
** Při přespádování úseku svodného potrubí v délce 7,6 m do minimálního spádu 3% a jejich opětovného napojení do přemístěného svodného potrubí do stejných odboček jejich přiměřeným zkrácení, po dopojení přípojných potrubí dojde ke zvednutí svodného potrubního úseku pomocí shýbky do stávajícího svodu (B), vedoucí mimo objekt. Do takto upevněného svodu dojde k novému napojení zkrácených přípojných potrubí.
*** Dveře pro vstup do podzemního podlaží osadit na střed okna.

PROJEKTOVAL	: OLGA HÁJKOVÁ	S - PROJEKT PROJEKTOVÁ KANCELÁŘ LIPTOVSKÁ 973/28 747 06 OPAVA KYLEŠOVICE tel.: 773 338 363 email.: sprojekt.hajkova@seznam.cz	
IČ	: 136 02 471		
PODPIS	:		
MÍSTO STAVBY	: k.ú. Branka u Opavy, pozemek parcela č. 1/3; 2		
INVESTOR	: Obec Branka u Opavy, Branka u Opavy, Bezručovo nábřeží 54		
NÁZEV ZAKÁZKY **Snížení energetické náročnosti veřejných budov v obci Branka u Opavy propojením dvou objektů a využitím OZE a KVET**		STUPEŇ	DPS
		FORMÁT	A2
		DATUM	04/2021
		Č. ZAKÁZKY	240/H/20
OZNAČ. VÝKRESU **nový stav** **PŮDORYS 1.PP**		MĚŘÍTKO **1:100**	Č. VÝKRESU **D.1.1.2**