
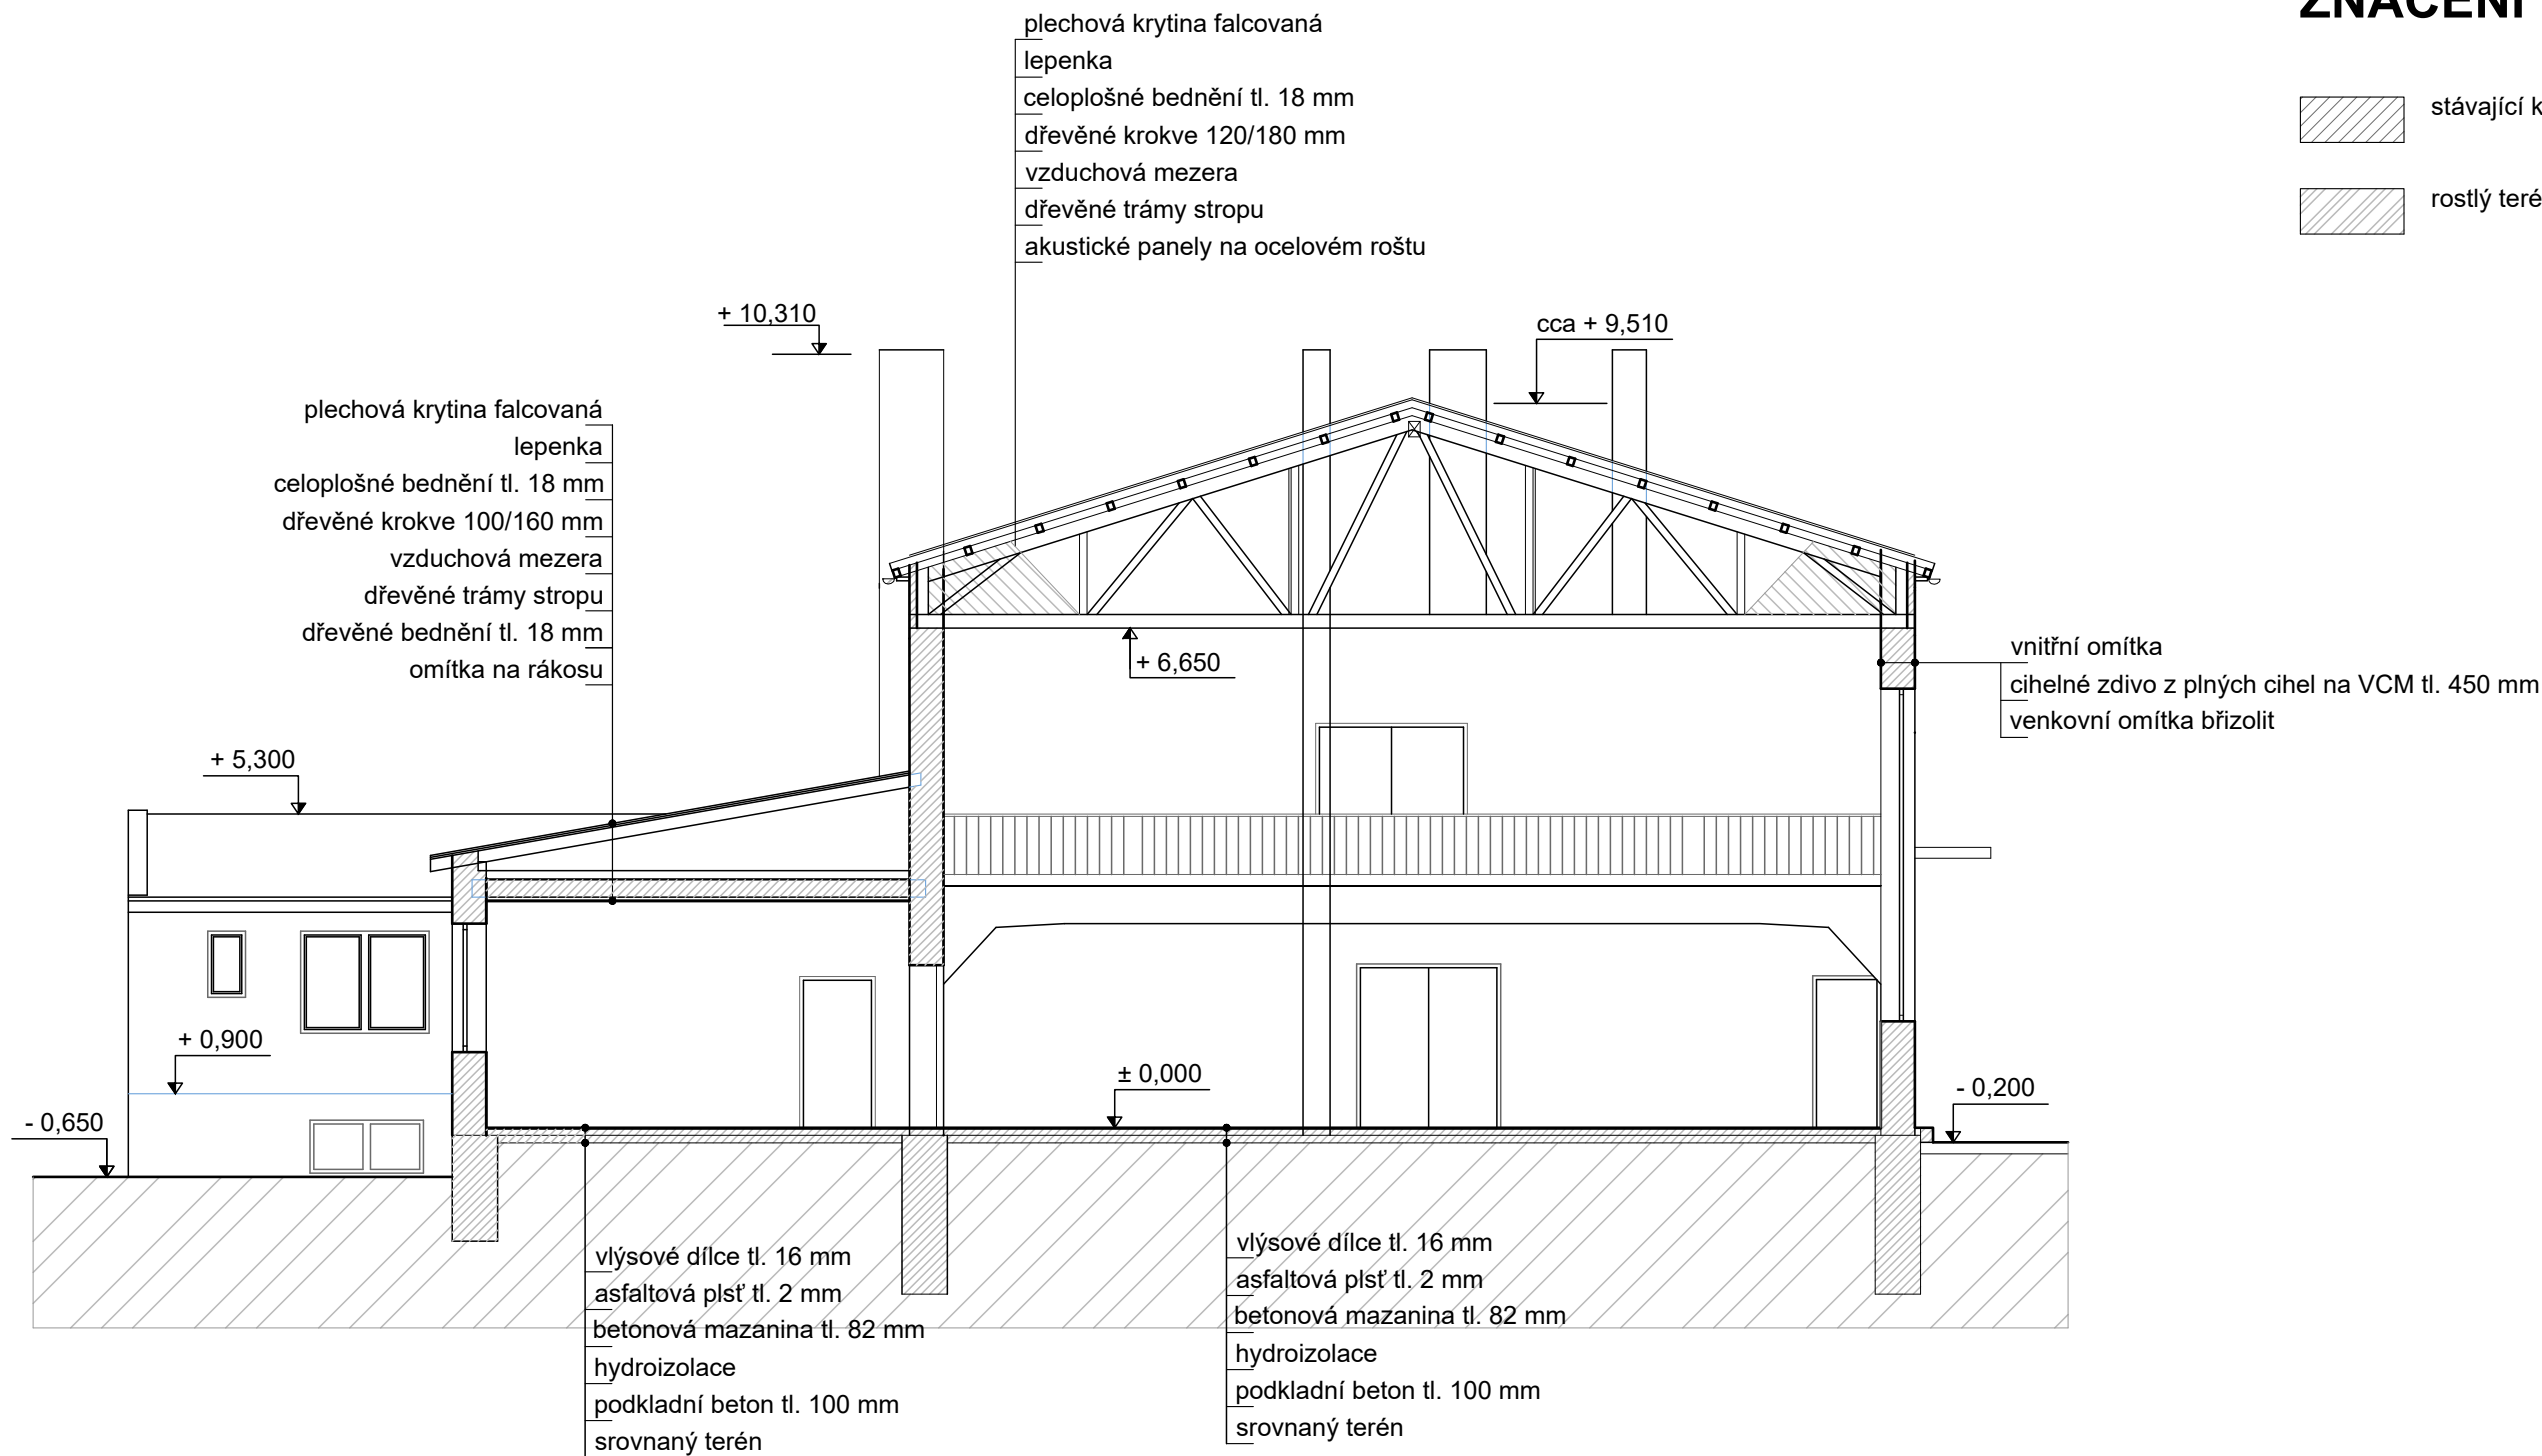


ZNAČENÍ HMOT

- stávající konstrukce
- rostlý terén

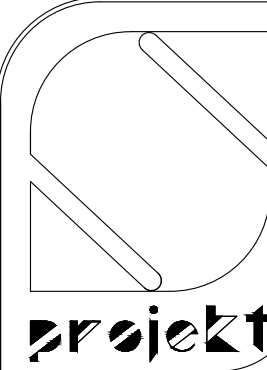

	PROJEKTOVAL	: OLGA HÁJKOVÁ	S - PROJEKT PROJEKTOVÁ KANCELÁŘ LIPTOVSKÁ 973/28 747 06 OPAVA KYLEŠOVICE tel.: 773 338 363 email.: sprojekt.hajkova@seznam.cz	
	IČ	: 136 02 471		
	PODPIS	:		
	MÍSTO STAVBY	: k.ú. Branka u Opavy, pozemek parcela č. 1/3; 2		
	INVESTOR	: Obec Branka u Opavy, Branka u Opavy, Bezručovo nábreží 54		
	NÁZEV ZAKÁZKY		STUPEŇ	DPS
	Snížení energetické náročnosti veřejných budov v obci Branka u Opavy propojením dvou objektů a využitím OZE a KVET		FORMÁT	A3
OZNAČ. VÝKRESU		DATUM	04/2021	
stávající stav Řez C - C		Č. ZAKÁZKY	240/H/20	
		MĚŘITKO	Č. VÝKRESU	
		1:100	D.1.1.17	