


ZNAČENÍ HMOT

- stávající konstrukce
- rostlý terén

POZNÁMKY

Před zahájením bouracích prací je nutné seznámit se s celým souborem dokumentace, textové části nevyjímaje - bourání bude probíhat v souladu s bezpečnosti práce, veškeré konstrukce podepírané bouranou k - cí budou zabezpečeny proti posunutí nebo zborcení.  
Před zahájením bouracích prací je nutné ujistit se, že v těchto k - cích nevedou žádné instalace (kotvení, vedení NN do konstrukce střechy).  
Veškeré stávající fasádní prvky - hromosvod, svodné potrubí budou demontovány.  
Projektant si vyhrazuje právo na základě nově zjištěných poznatků upravit navrhované řešení.

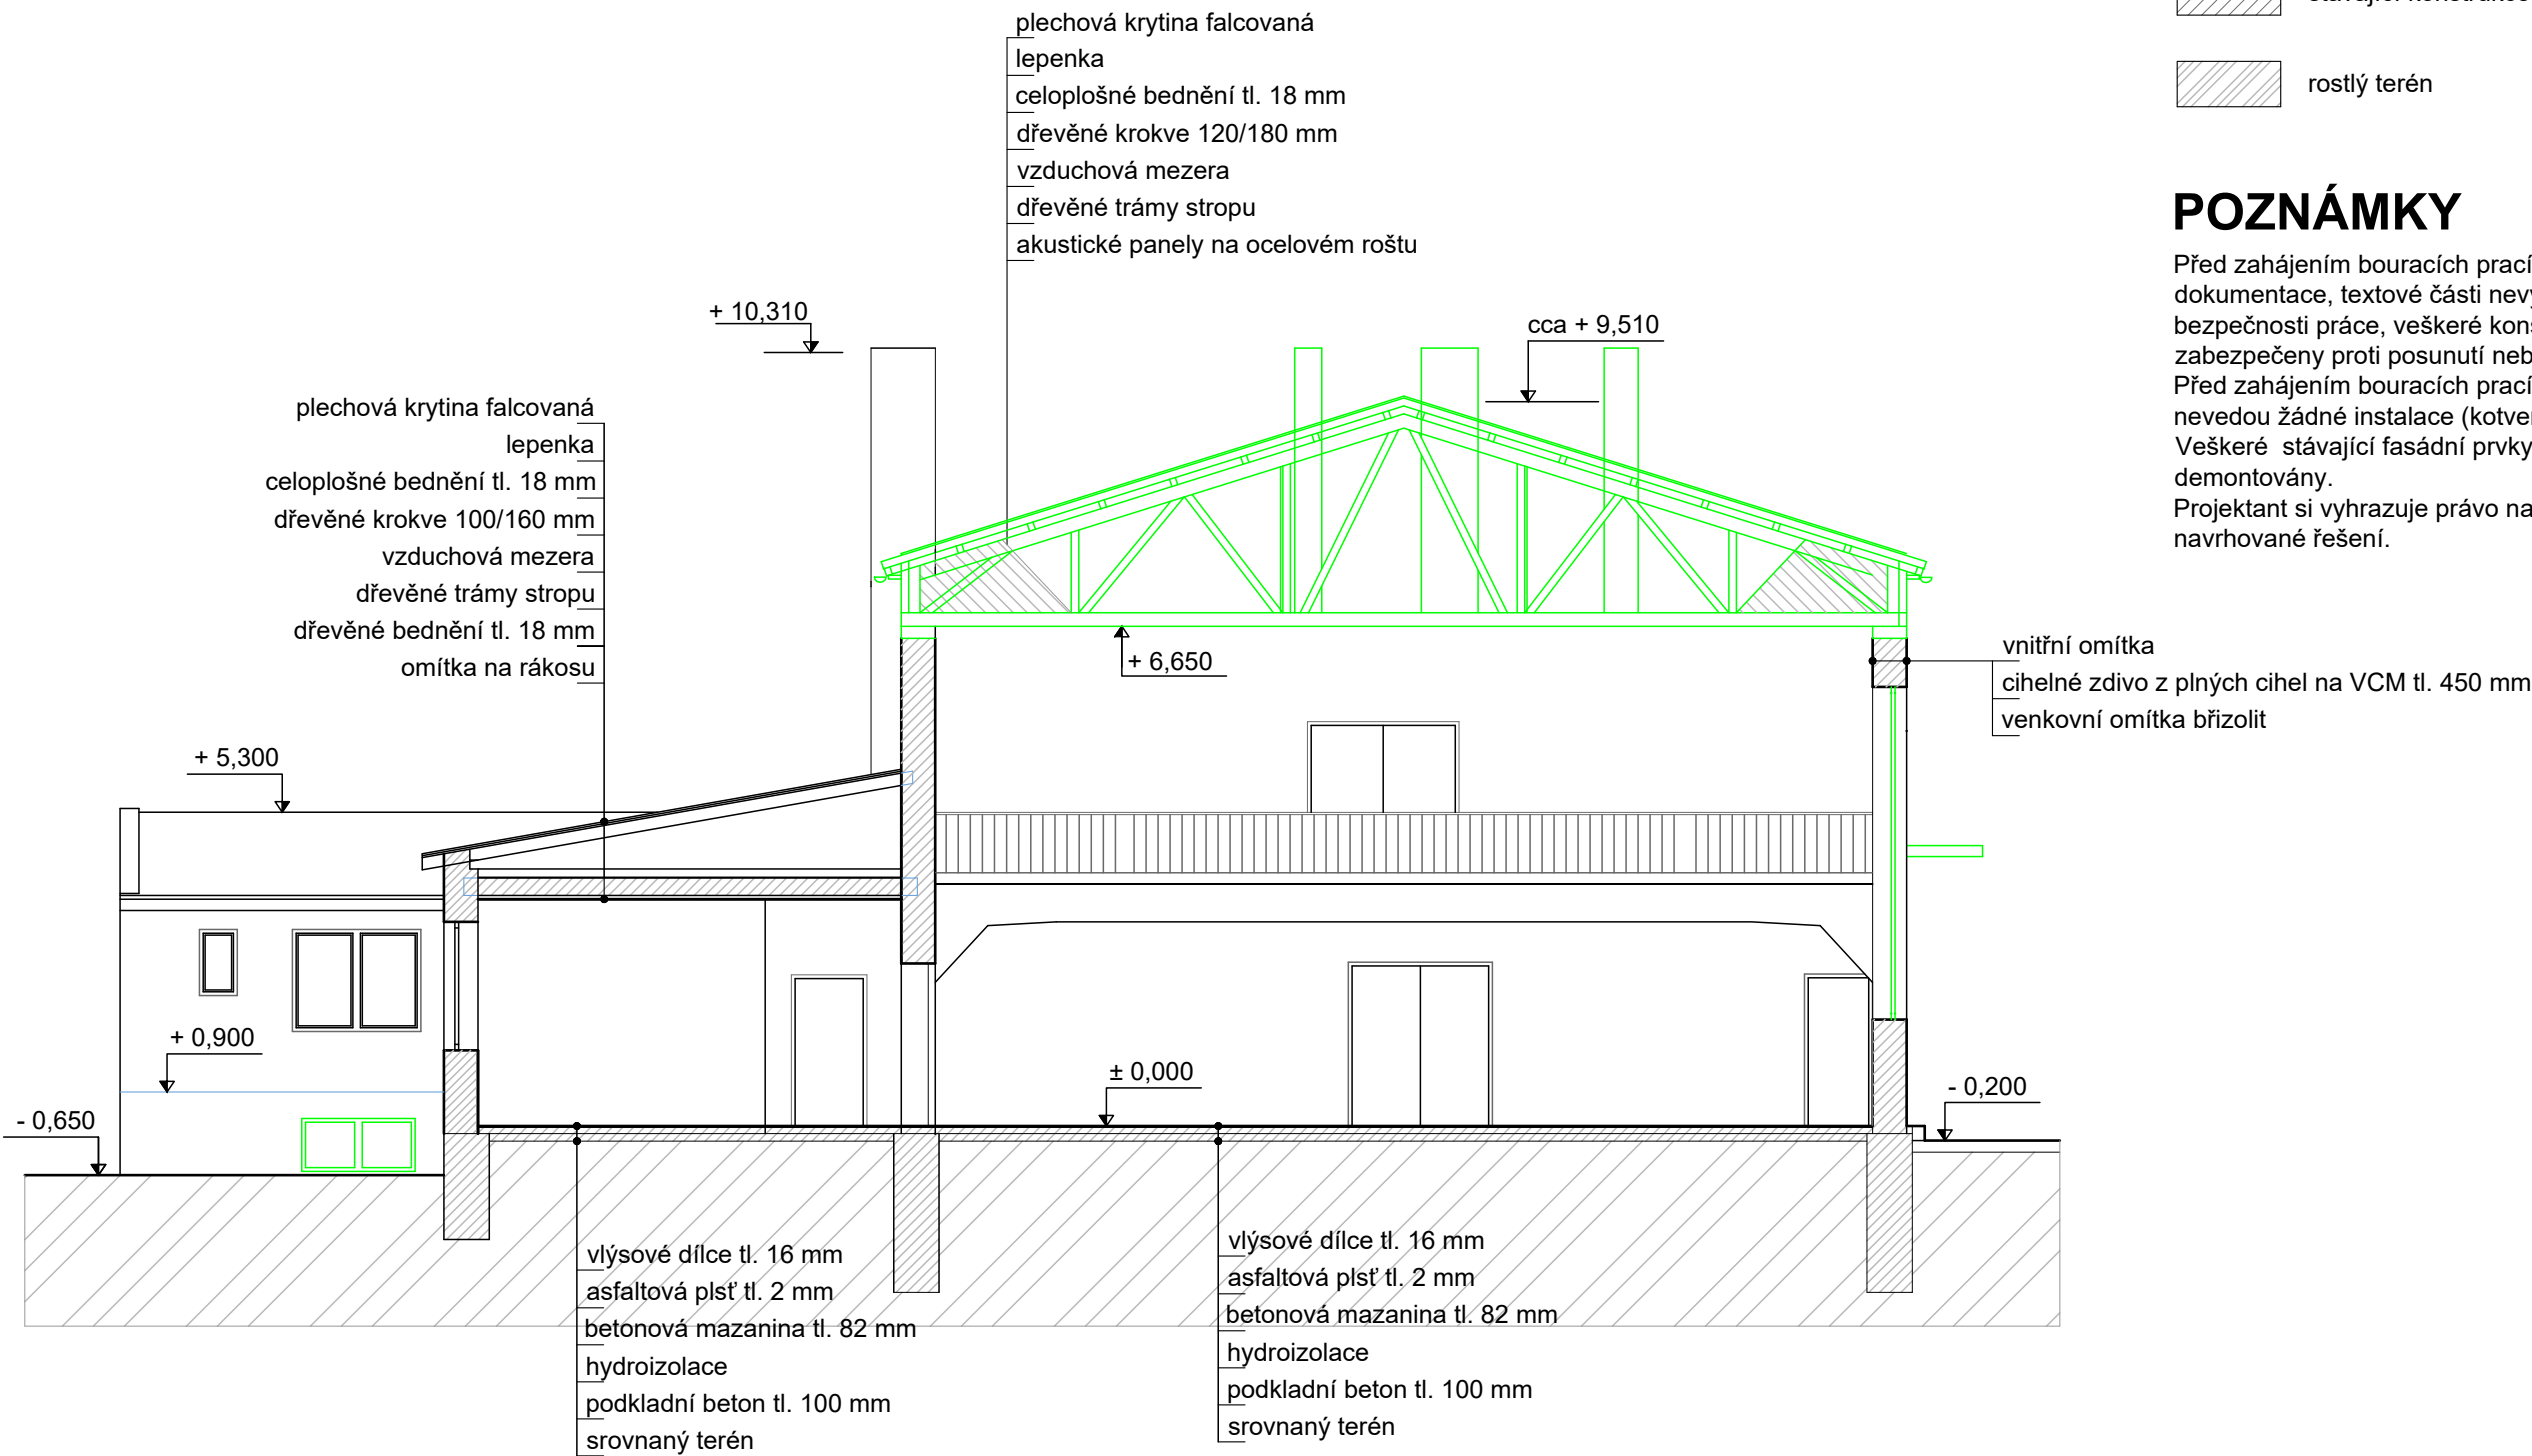

<div><div></div><div>projekt</div></div>	PROJEKTOVAL : OLGA HÁJKOVÁ	<div><div>S - PROJEKT</div><div>PROJEKTOVÁ KANCELÁŘ</div><div>LIPTOVSKÁ 973/28</div><div>747 06 OPAVA KYLEŠOVICE</div><div>tel.: 773 338 363</div><div>email.: sprojekt.hajkova@seznam.cz</div></div>	
	IČ : 136 02 471		
	PODPIS :		
	MÍSTO STAVBY : k.ú. Branka u Opavy pozemek parcela č. 1/3; 2		
	INVESTOR : Obec Branka u Opavy, Branka u Opavy Bezručovo nábreží 54		
<div><div></div><div>bourací práce</div><div>Řez C - C</div></div>	NÁZEV ZAKÁZKY	STUPEŇ	DPS
	Snížení energetické náročnosti veřejných budov v obci Branka u Opavy propojením dvou objektů a využitím OZE a KVET	FORMÁT	A3
		DATUM	04/2021
		Č. ZAKÁZKY	240/H/20
	OZNAČ. VÝKRESU	MĚŘÍTKO	Č. VÝKRESU
		1:100	D.1.1.18