



POHLED JIŽNÍ

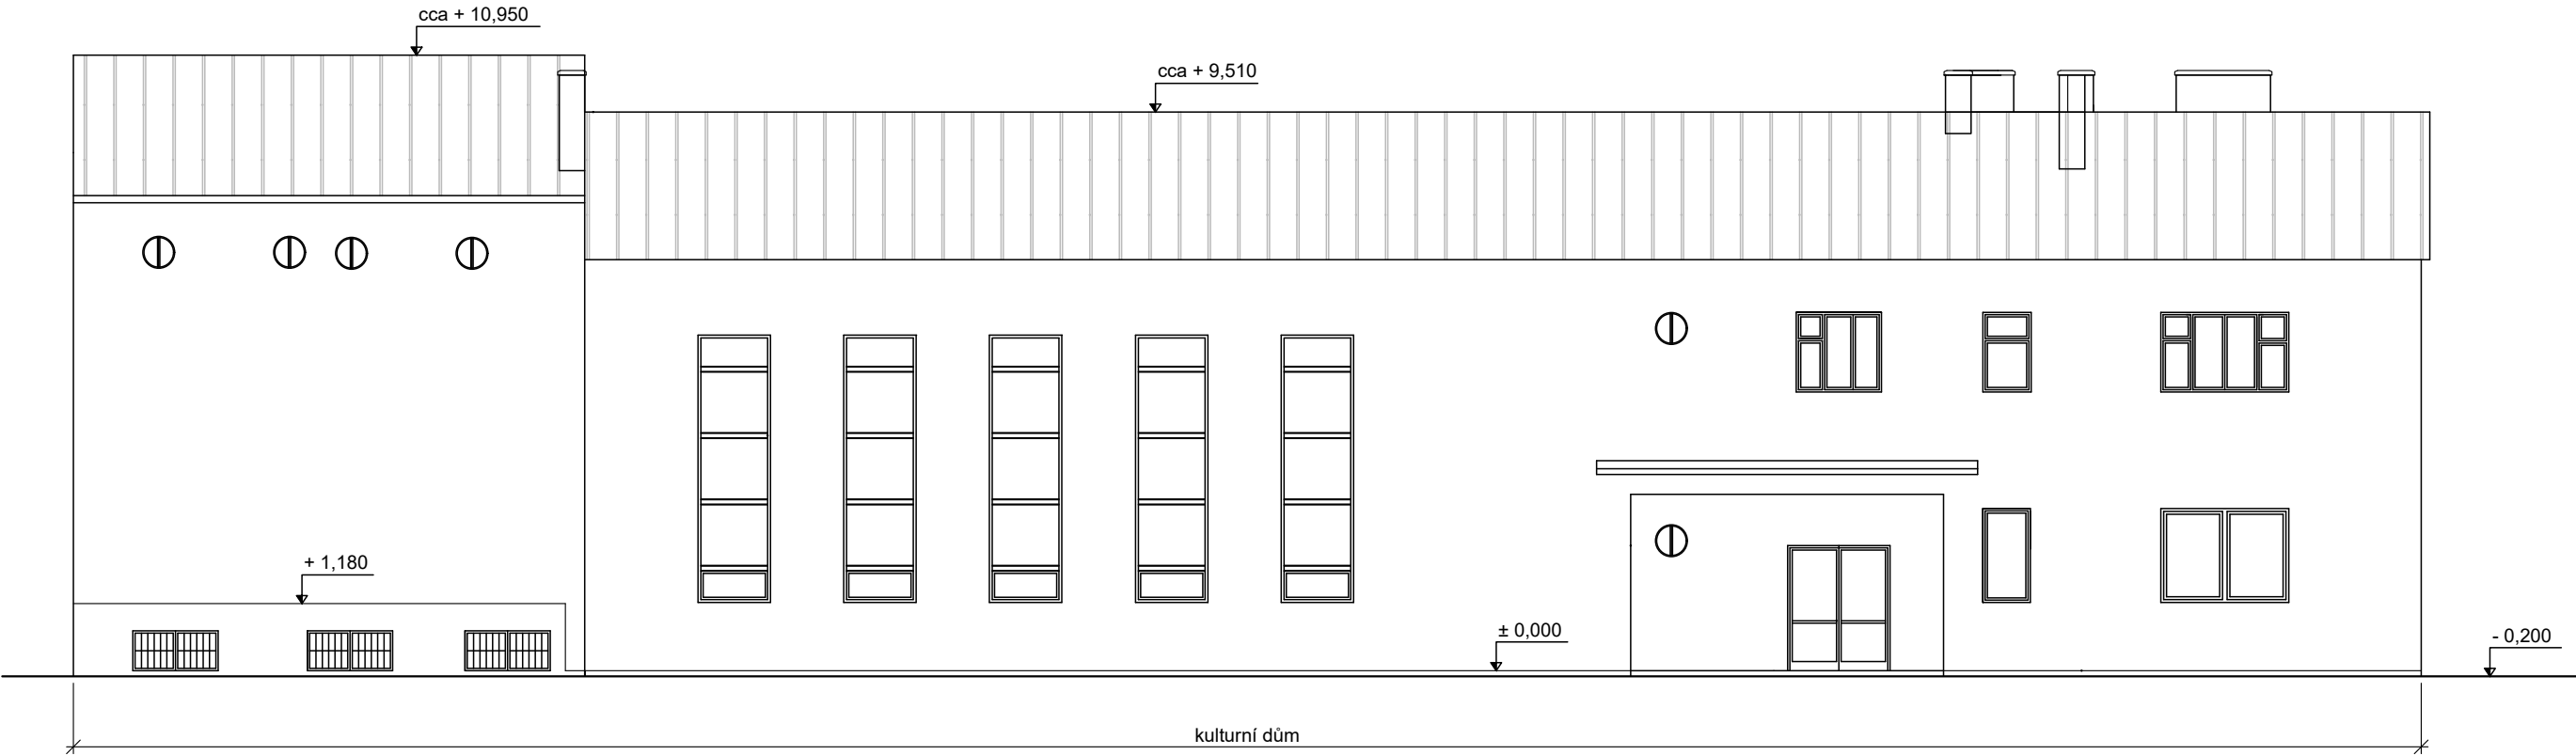

POHLED ZÁPADNÍ

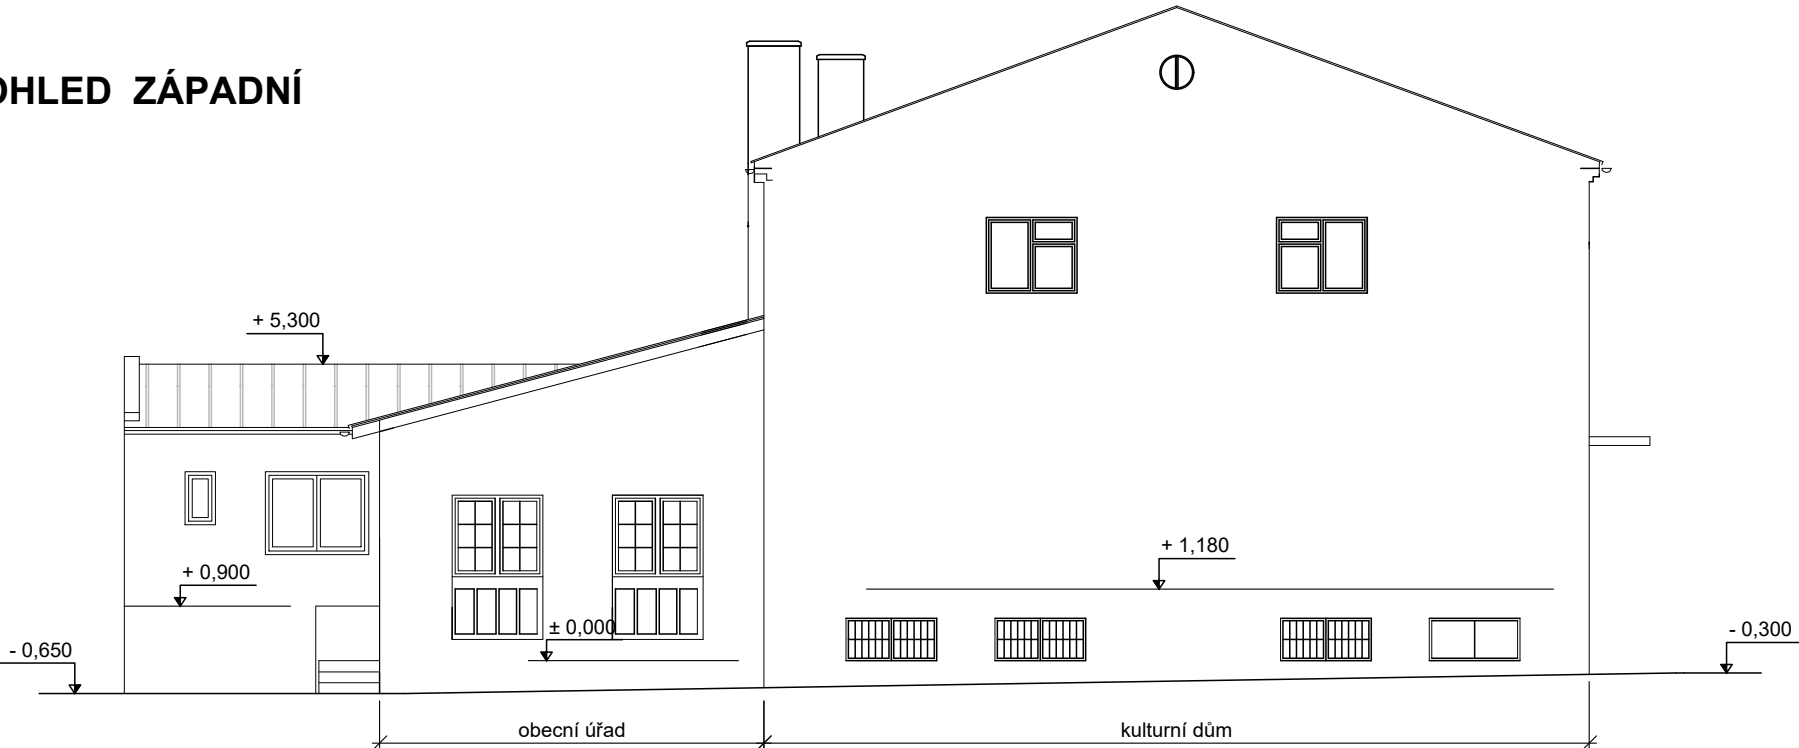

PROJEKTOVAL	: OLGA HÁJKOVÁ	<b>S - PROJEKT</b>		
IČ	: 136 02 471	PROJEKTOVÁ KANCELÁŘ		
PODPIS	:	LIPTOVSKÁ 973/28		
MÍSTO STAVBY	: k.ú. Branka u Opavy pozemek, parcela č. 1/3; 2	747 06 OPAVA KYLEŠOVICE		
INVESTOR	: Obec Branka u Opavy, Branka u Opavy, Bezručovo nábreží 54	tel.: 773 338 363		
NÁZEV ZAKÁZKY	Snížení energetické náročnosti veřejných budov v obci Branka u Opavy propojením dvou objektů a využitím OZE a KVT		email.: sprojekt.hajkova@seznam.cz	
OZNAČ. VÝKRESU	stávající stav		STUPEŇ	DPS
Vizualizace stavby 2		FORMÁT		A3
		DATUM		04/2021
		Č. ZAKÁZKY		240/H/20
		MĚŘÍTKO	Č. VÝKRESU	
		1:125	D.1.1.22	