


POHLED SEVERNÍ

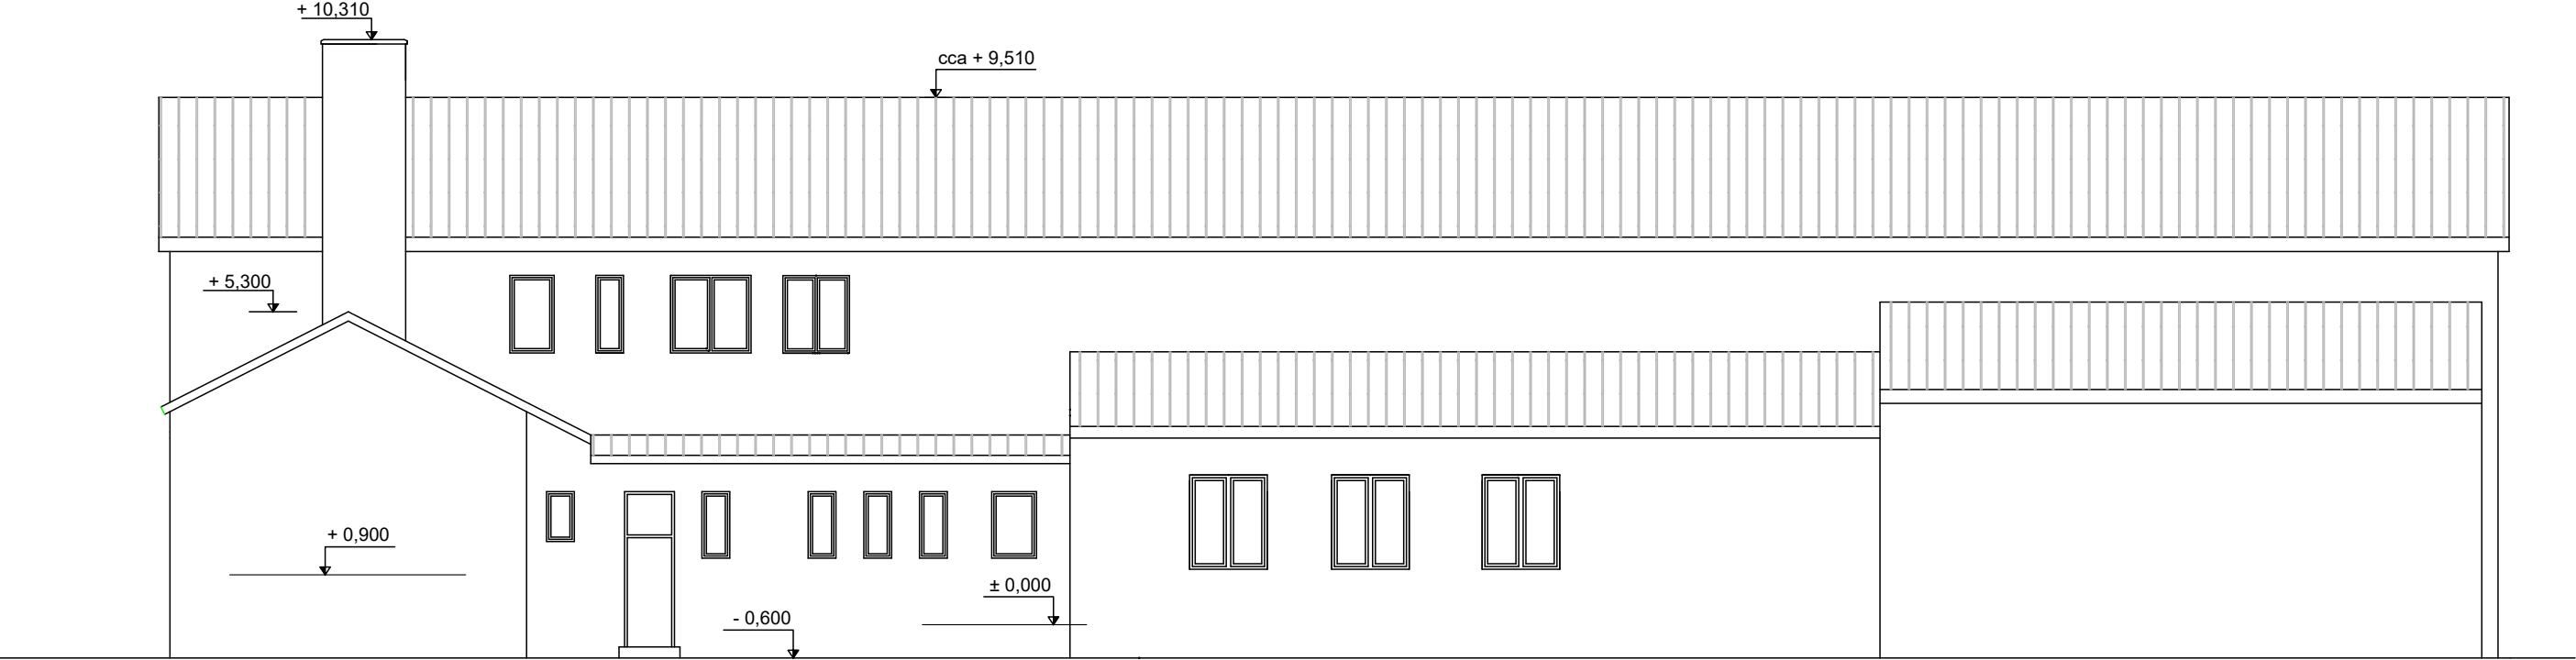

POHLED VÝCHODNÍ



konečná úprava fasády multifunkčního domu bude konzultována s investorem stavby

	PROJEKTOVAL	: OLGA HÁJKOVÁ	<b>S - PROJEKT</b>	
	IČ	: 136 02 471	PROJEKTOVÁ KANCELÁŘ	
	PODPIS	:	LIPTOVSKÁ 973/28	
	MÍSTO STAVBY	: k.ú. Branka u Opavy, pozemek parcela č. 1/3; 2	747 06 OPAVA KYLEŠOVICE	
	INVESTOR	: Obec Branka u Opavy, Branka u Opavy, Bezručovo nábreží 54	tel.: 773 338 363	
			email.: sprojekt.hajkova@seznam.cz	
NÁZEV ZAKÁZKY			STUPEŇ	DPS
<b>Snížení energetické náročnosti veřejných budov v obci Branka u Opavy propojením dvou objektů a využitím OZE a KVET</b>			FORMÁT	A3
			DATUM	04/2021
			Č. ZAKÁZKY	240/H/20
OZNAČ. VÝKRESU			MĚŘITKO	Č. VÝKRESU
nový stav			1:125	D.1.1.23
<b>Vizualizace stavby 1</b>				