



POHLED JIŽNÍ

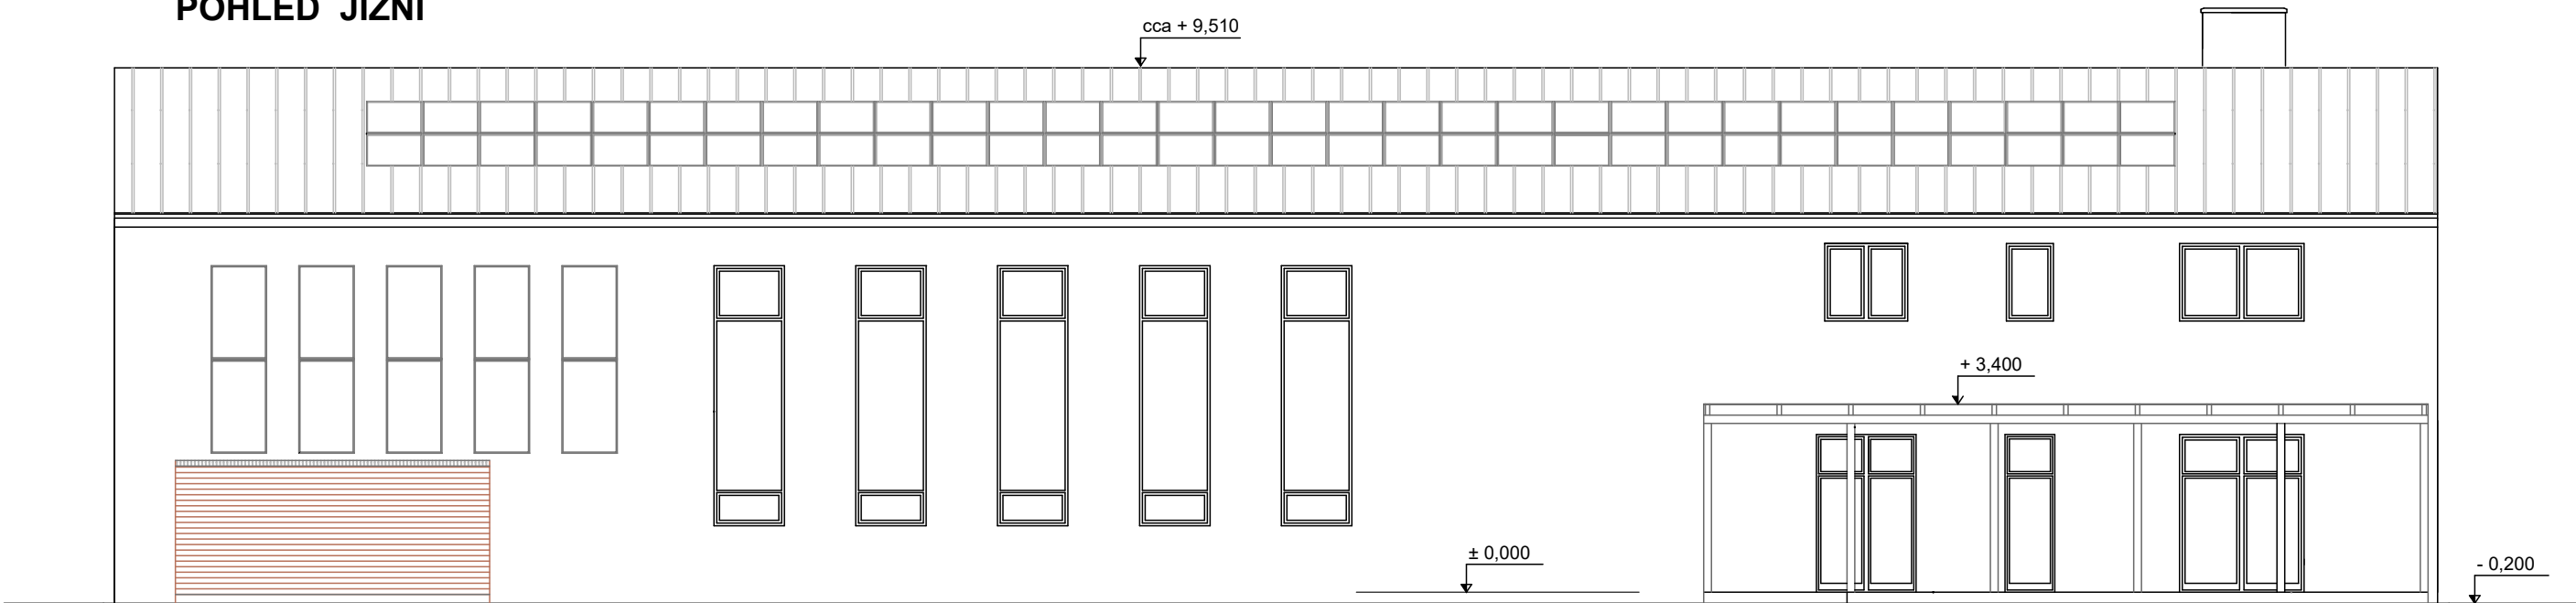

POHLED ZÁPADNÍ



konečná úprava fasády multifunkčního domu bude konzultována s investorem stavby

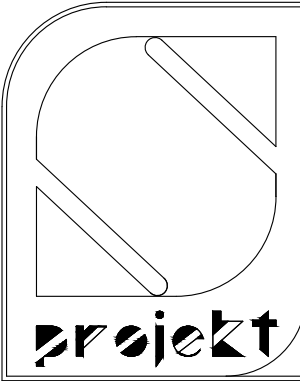

PROJEKTOVAL	: OLGA HÁJKOVÁ	S - PROJEKT	
IČ	: 136 02 471	PROJEKTOVÁ KANCELÁŘ	
PODPIS	:	LIPTOVSKÁ 973/28	
MÍSTO STAVBY	: k.ú. Branka u Opavy, pozemek parcela č. 1/3; 2	747 06 OPAVA KYLEŠOVICE	
INVESTOR	: Obec Branka u Opavy, Branka u Opavy, Bezručovo nábreží 54	tel.: 773 338 363	
NÁZEV ZAKÁZKY	Snížení energetické náročnosti veřejných budov v obci Branka u Opavy propojením dvou objektů a využitím OZE a KVT	STUPEŇ	DPS
OZNAČ. VÝKRESU	nový stav	FORMÁT	A3
	Vizualizace stavby 2	DATUM	04/2021
		Č. ZAKÁZKY	240/H/20
		MĚŘÍTKO	Č. VÝKRESU
		1:125	D.1.1.24