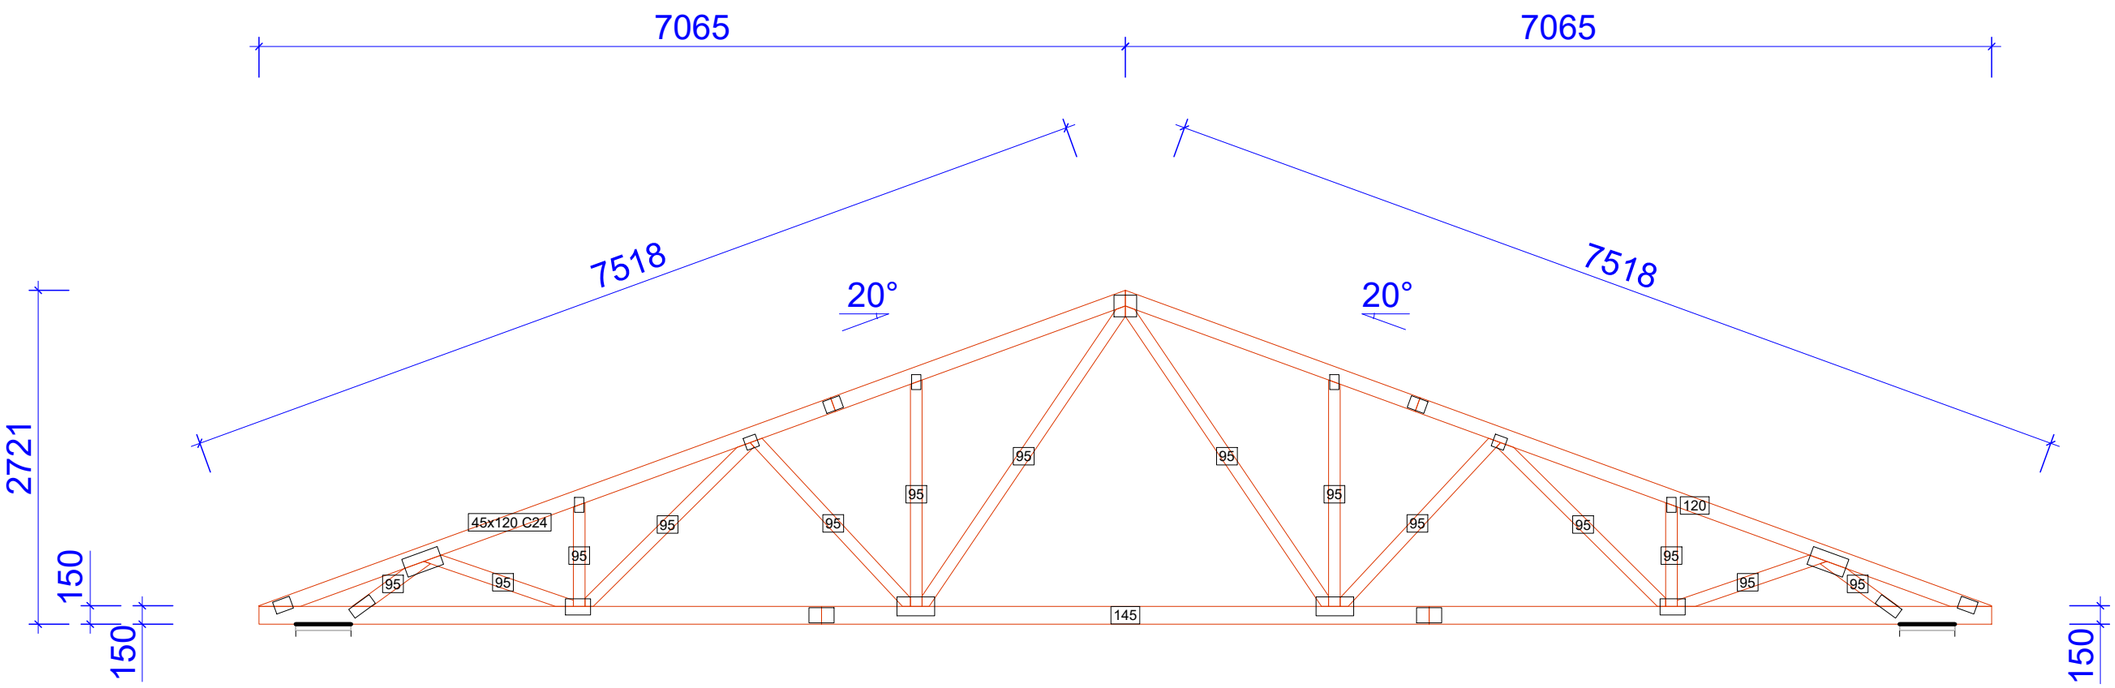

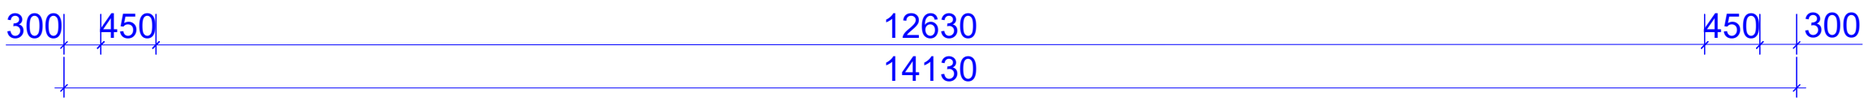

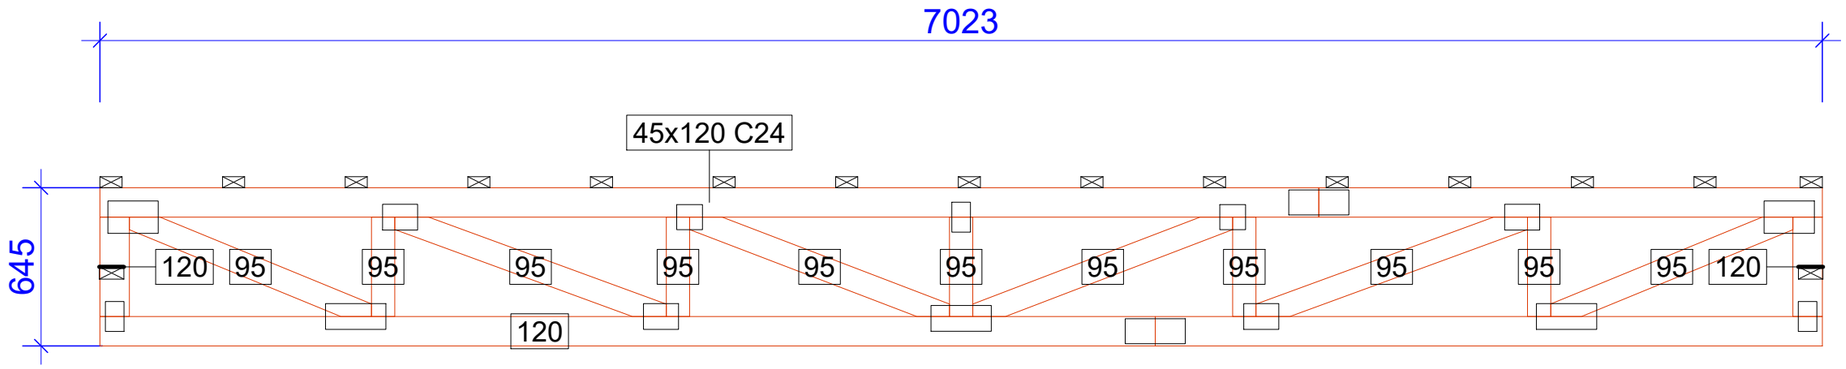

W1 - 16ks 1-vrstvý 69 kg

PROJEKTOVAL	: OLGA HÁJKOVÁ	**S - PROJEKT** PROJEKTOVÁ KANCELÁŘ LIPTOVSKÁ 973/28 747 06 OPAVA KYLEŠOVICE tel.: 773 338 363 email.: sprojekt.hajkova@seznam.cz	
IČ	: 136 02 471		
PODPIS	:		
MÍSTO STAVBY	: k.ú. Branka u Opavy, pozemek parcela č. 1/3; 2		
INVESTOR	: Obec Branka u Opavy, Branka u Opavy, Bezručovo nábřeží 54		
NÁZEV ZAKÁZKY	**Snížení energetické náročnosti veřejných budov v obci Branka u Opavy propojením dvou objektů a využitím OZE a KVET**	STUPEŇ	DPS
		FORMÁT	A3
		DATUM	04/2021
		Č. ZAKÁZKY	240/H/20
OZNAČ. VÝKRESU	**Dřevěný vazník**	MĚŘÍTKO **1:50**	Č. VÝKRESU **D.1.1.9**