

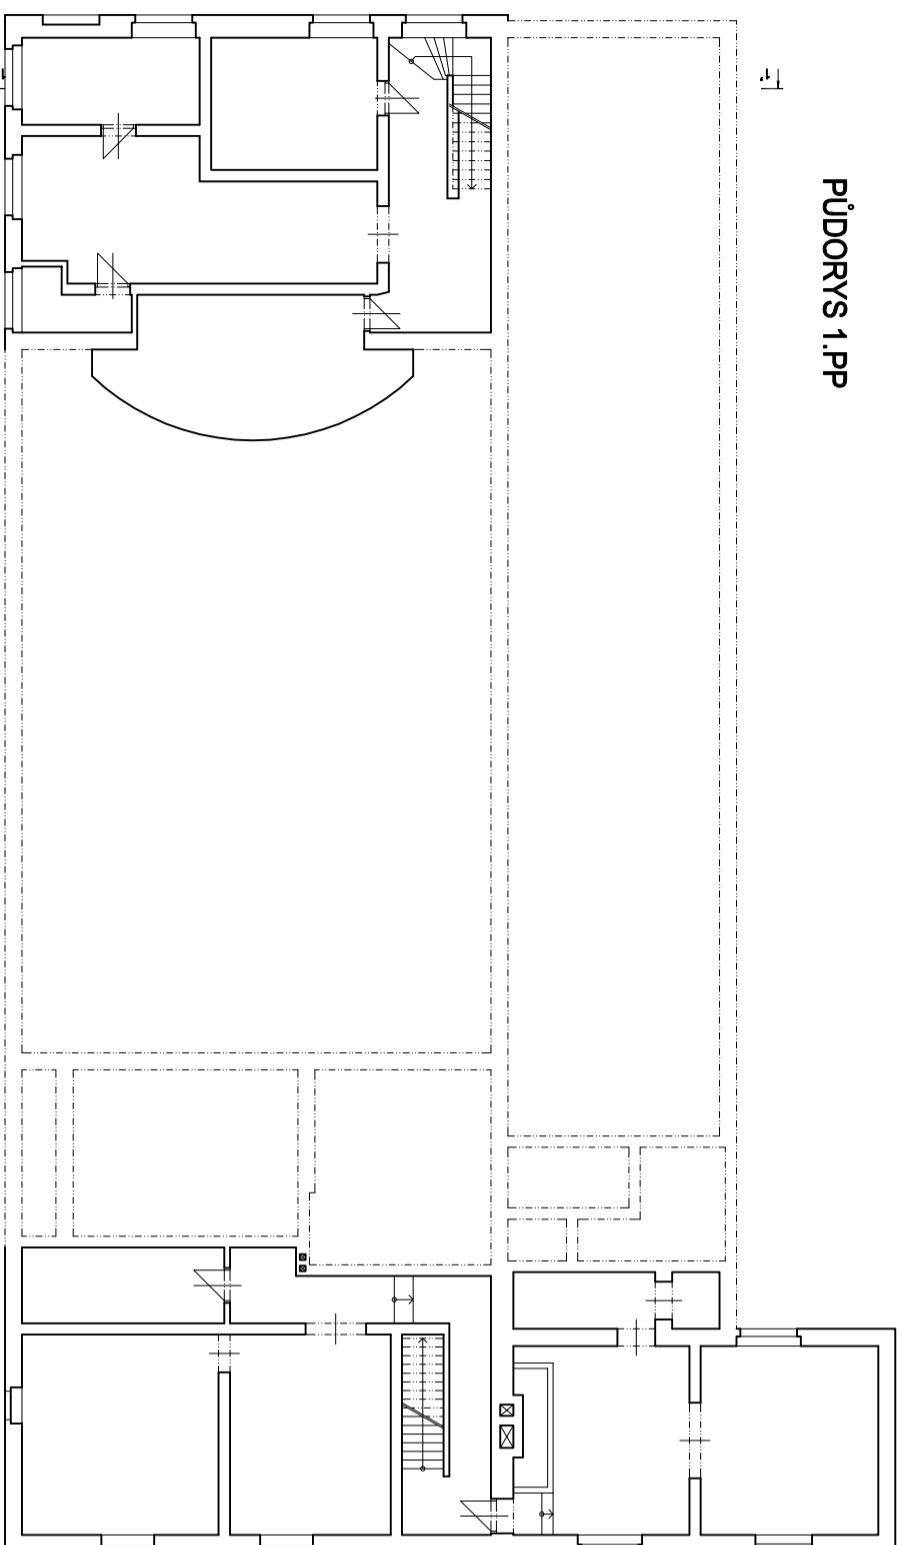


PŮDORYS 1.PP

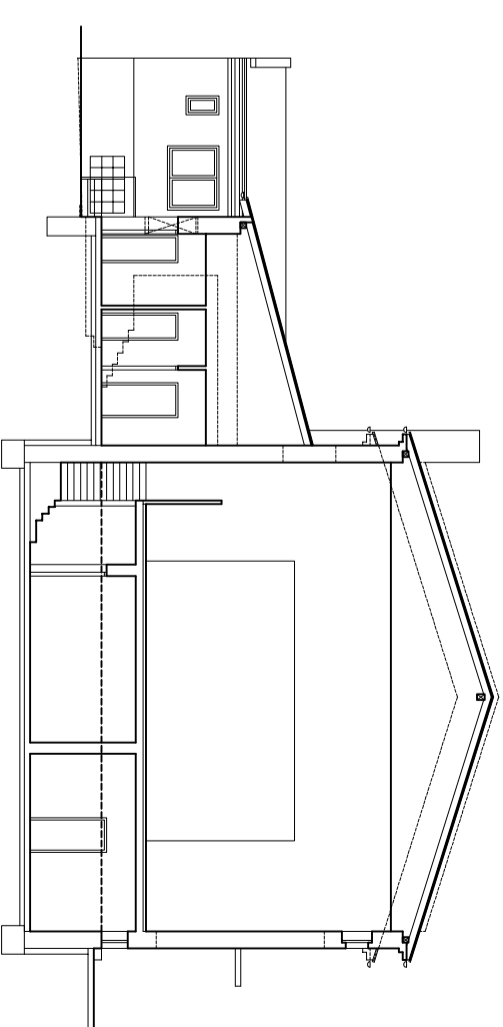


PŮDORYS 1.NP

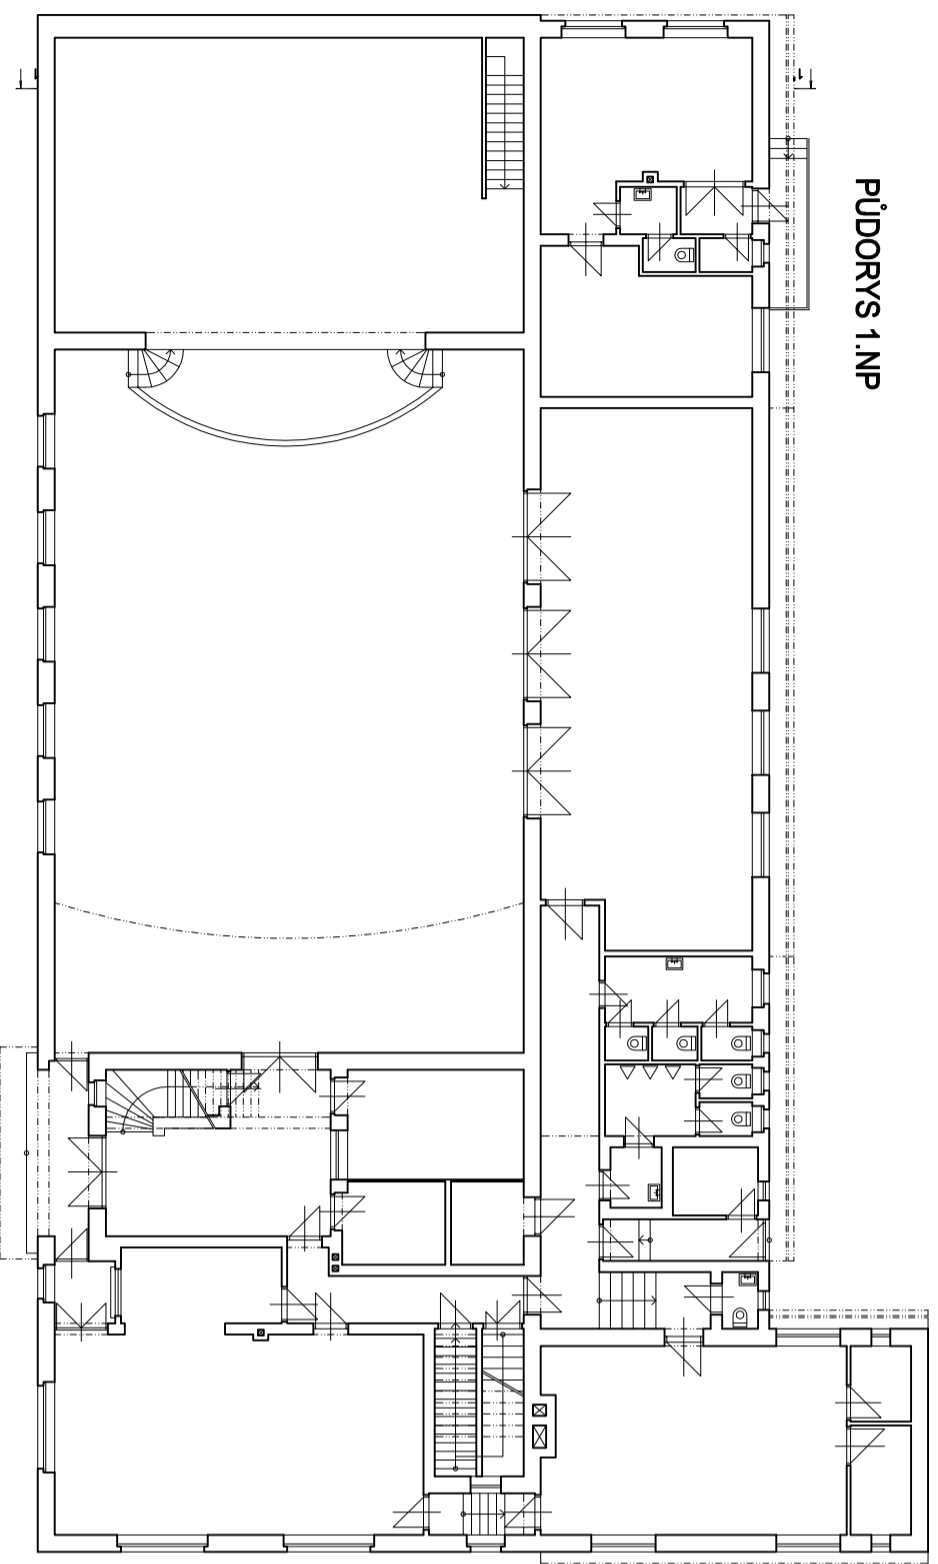

ŘEZ 1-1

ZMĚNA 02/2016

+0,000 = 264,520 Bpv (VÝŠKOVÁ ÚROVEŇ PODLAHY 1.NP)

	AUTOR	PROJEKTANT	VYPRACOVAL	ATELIER GHM veřejná obchodní společnost Englišova 16 746 01 Opava tel.: fax: 553 622 511 e-mail: atelier.ghm@seznam.cz www.atelier-ghm.cz
	ING.ARCH.DYBALK		ING.ARCH.GRDOVA	
KRAL.	MORAVSKOSLEZSKÝ	MRST.	BRANKA U OPAVY	
INVESTOR:	OBEC BRANKA U OPAVY, BEZRUČOVO NABŘEŽÍ 54			
STAVBA:	KULTURNÍ DŮM V BRANCE U OPAVY STAVEBNÍ ÚPRAVY A PŘÍSTAVBA OBJEKTU VČ. ŘEŠENÍ PŘEDPROSTORU			
OSAH:	STÁVAJÍCÍ STAV – PŮDORYS 1.PP, 1.NP, ŘEZ 1-1			
	DATAUM:	2/2016		
	ČÍSLO ZAKÁZKY:	GHM-596-1		
	DŘUH PROJEKTU:	STUDIE		
	MĚRITKO:	1:250		ČÍSLO VYKRESL:
				B 01