



ŘEZ 1-1

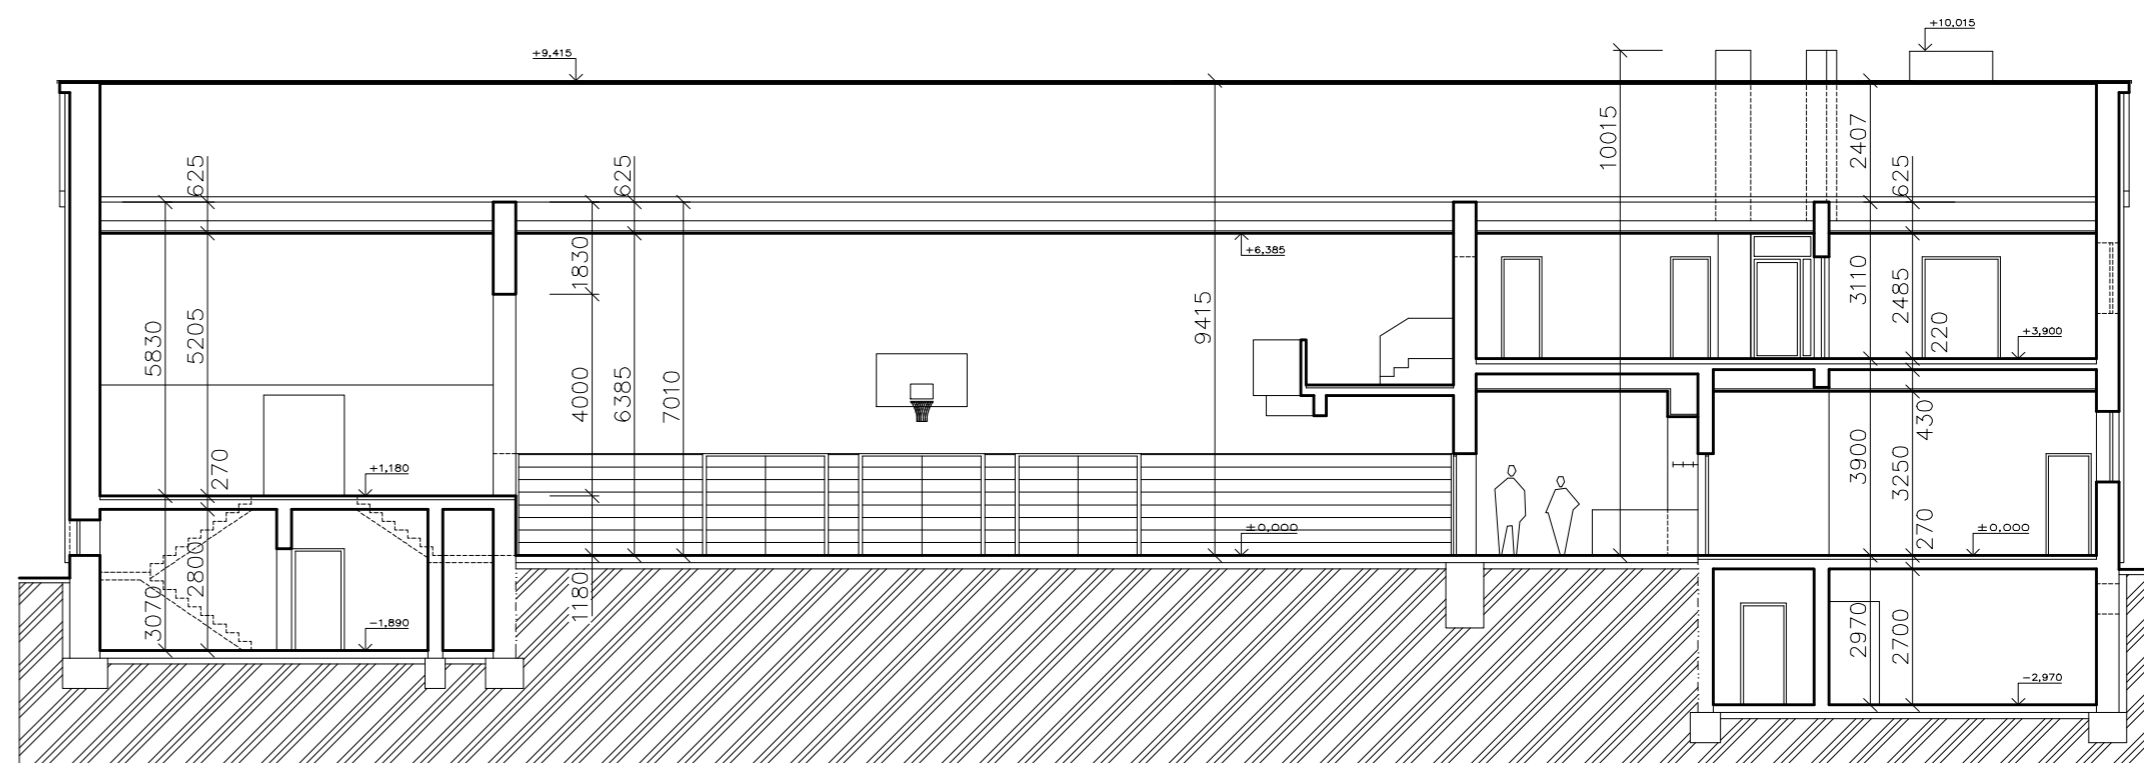

ŘEZ 3-3

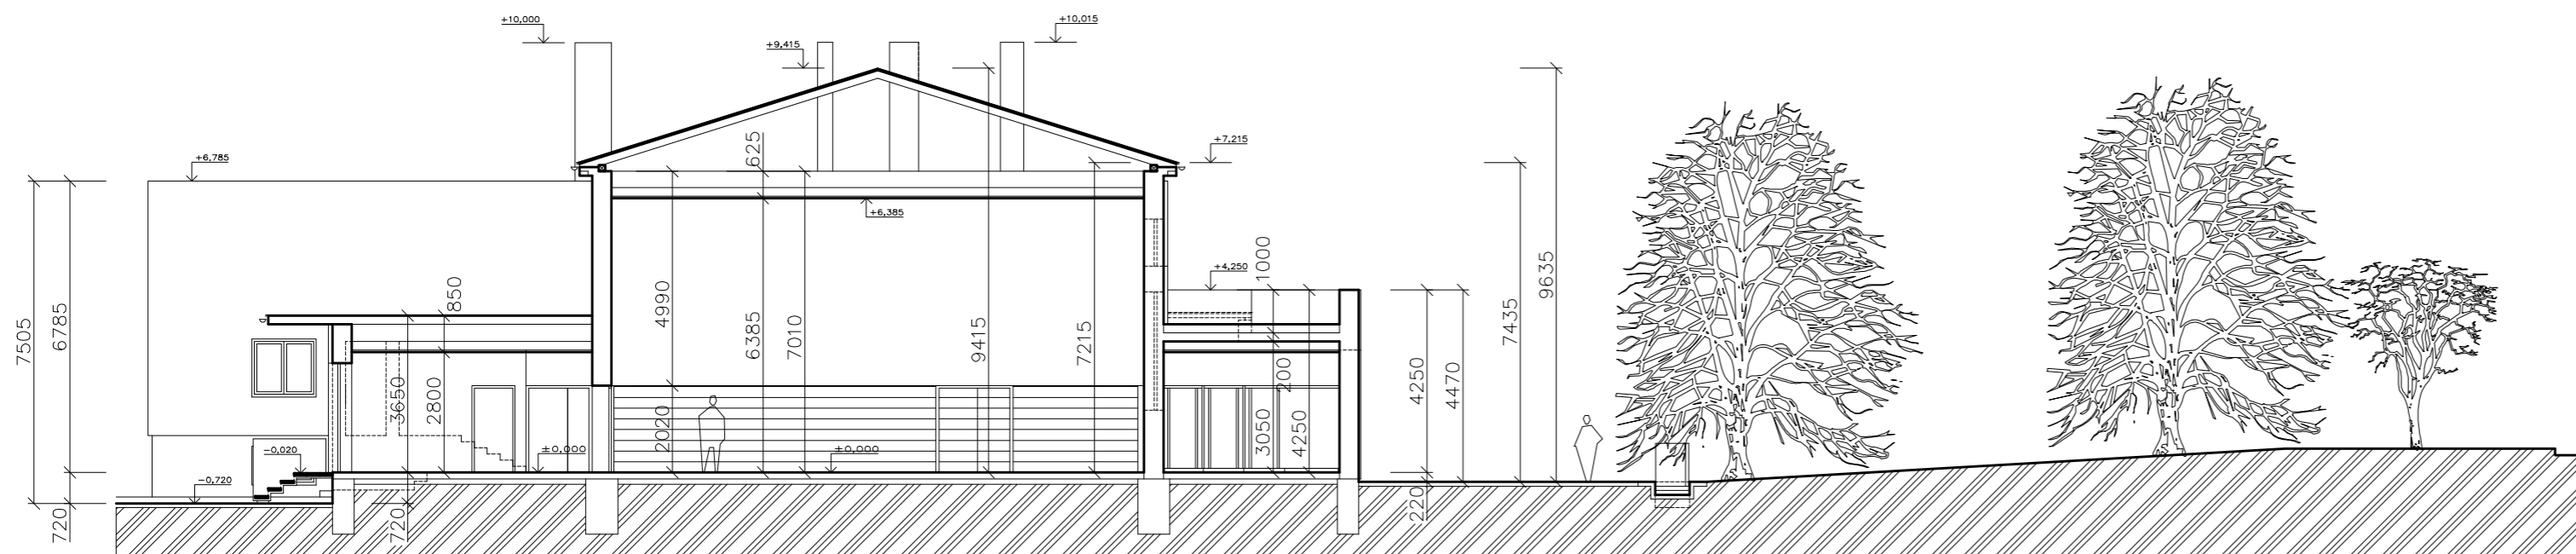

ŘEZ 2-2

ZMĚNA 02/2016

+0,000 = 264,520 Bpv (VÝŠKOVÁ ÚROVEŇ PODLAHY 1.NP)

GHM	AUTOR	PROJEKTANT	VYPRACOVAL	ATELIER GHM veřejná obchodní společnost Englišova 16 746 01 Opava tel., fax: 553 622 511 e-mail: atelier.ghm@seznam.cz www.atelier-ghm.cz
	ING.ARCH.DYBALK		ING.ARCH.GRÓDA	
	ING.ARCH.GRÓDA			
KRAJ:	MORAVSKOSLEZSKÝ	MÍSTO:	BRANKA U OPAVY	
INVESTOR:	OBEC BRANKA U OPAVY, BEZRUČOVO NABŘEŽÍ 54			
STAVBA:				DATUM:
KULTURNÍ DŮM V BRANCE U OPAVY				2/2016
STAVEBNÍ ÚPRAVY A PŘÍSTAVBA OBJEKTU Vč. ŘEŠENÍ PŘEDPROSTORU				ČÍSLO ZAKÁZKY:
				GHM-596-1
DRUH PROJEKTU:				STUDIE
MĚŘITKO:				ČÍSLO VÝKRESU:
ŘEZY - NAVRHOVANÝ STAV				1:150
				B 09