
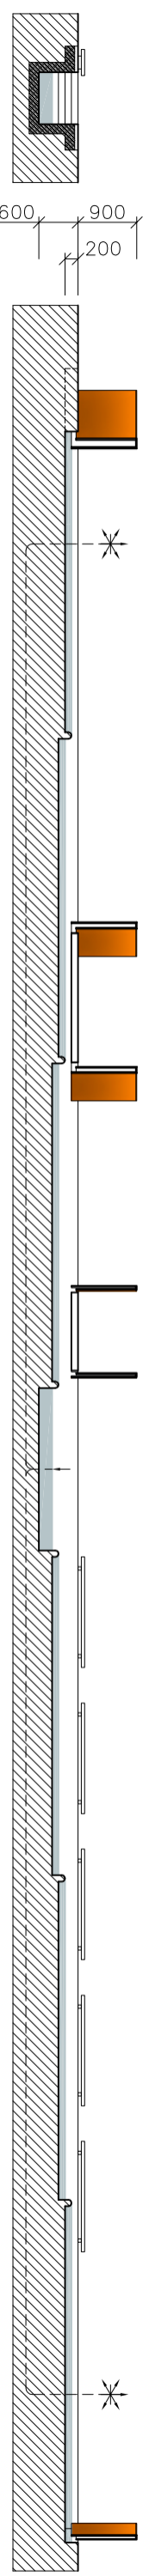


VODNÍ PRVEK - PŮDORYS

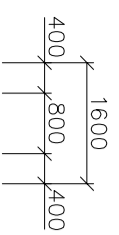


VODNÍ PRVEK - PODÉLNÝ ŘEZ

VODNÍ PRVEK - PŘÍČNÝ ŘEZ

ZMĚNA 02/2016

+0,000 = 264,520 BpV (VÝŠKOVÁ ÚROVEŇ PODLAHY 1.NP)

	AUTOR	PROJEKTANT	VYPRACOVAL	ATELIER GHM veřejná odborná společnost Englišova 16 746 01 Opava tel., fax: 553 622 511 e-mail: atelier.ghm@seznam.cz www.atelier-ghm.cz
	ING.ARCH.DYBALK	ING.ARCH.GRUDA	ING.ARCH.GRUDA	
KRAL	MORAVSKOSLEZSKÝ	MRŠT	BRANKA U OPAVY	
INVESTOR	OBEC BRANKA U OPAVY, BEZRUČOVO NABŘEŽÍ 54			
STADIUM	KULTURNÍ DŮM V BRANCE U OPAVY STAVEBNÍ ÚPRAVY A PŘÍSTAVBA OBJEKTU VČ. ŘEŠENÍ PŘEDPROSTORU			DATUM: 2/2016 ČÍSLO ZAKÁZKY: GHM-586-1 DRUH PROJEKTU: STUDIE
OSAH	ŘEŠENÍ VODNÍHO PRVKU			MĚRITKA: 1:100 ČÍSLO VÝKRESU: B 1'