PŮDORYS 1.PP

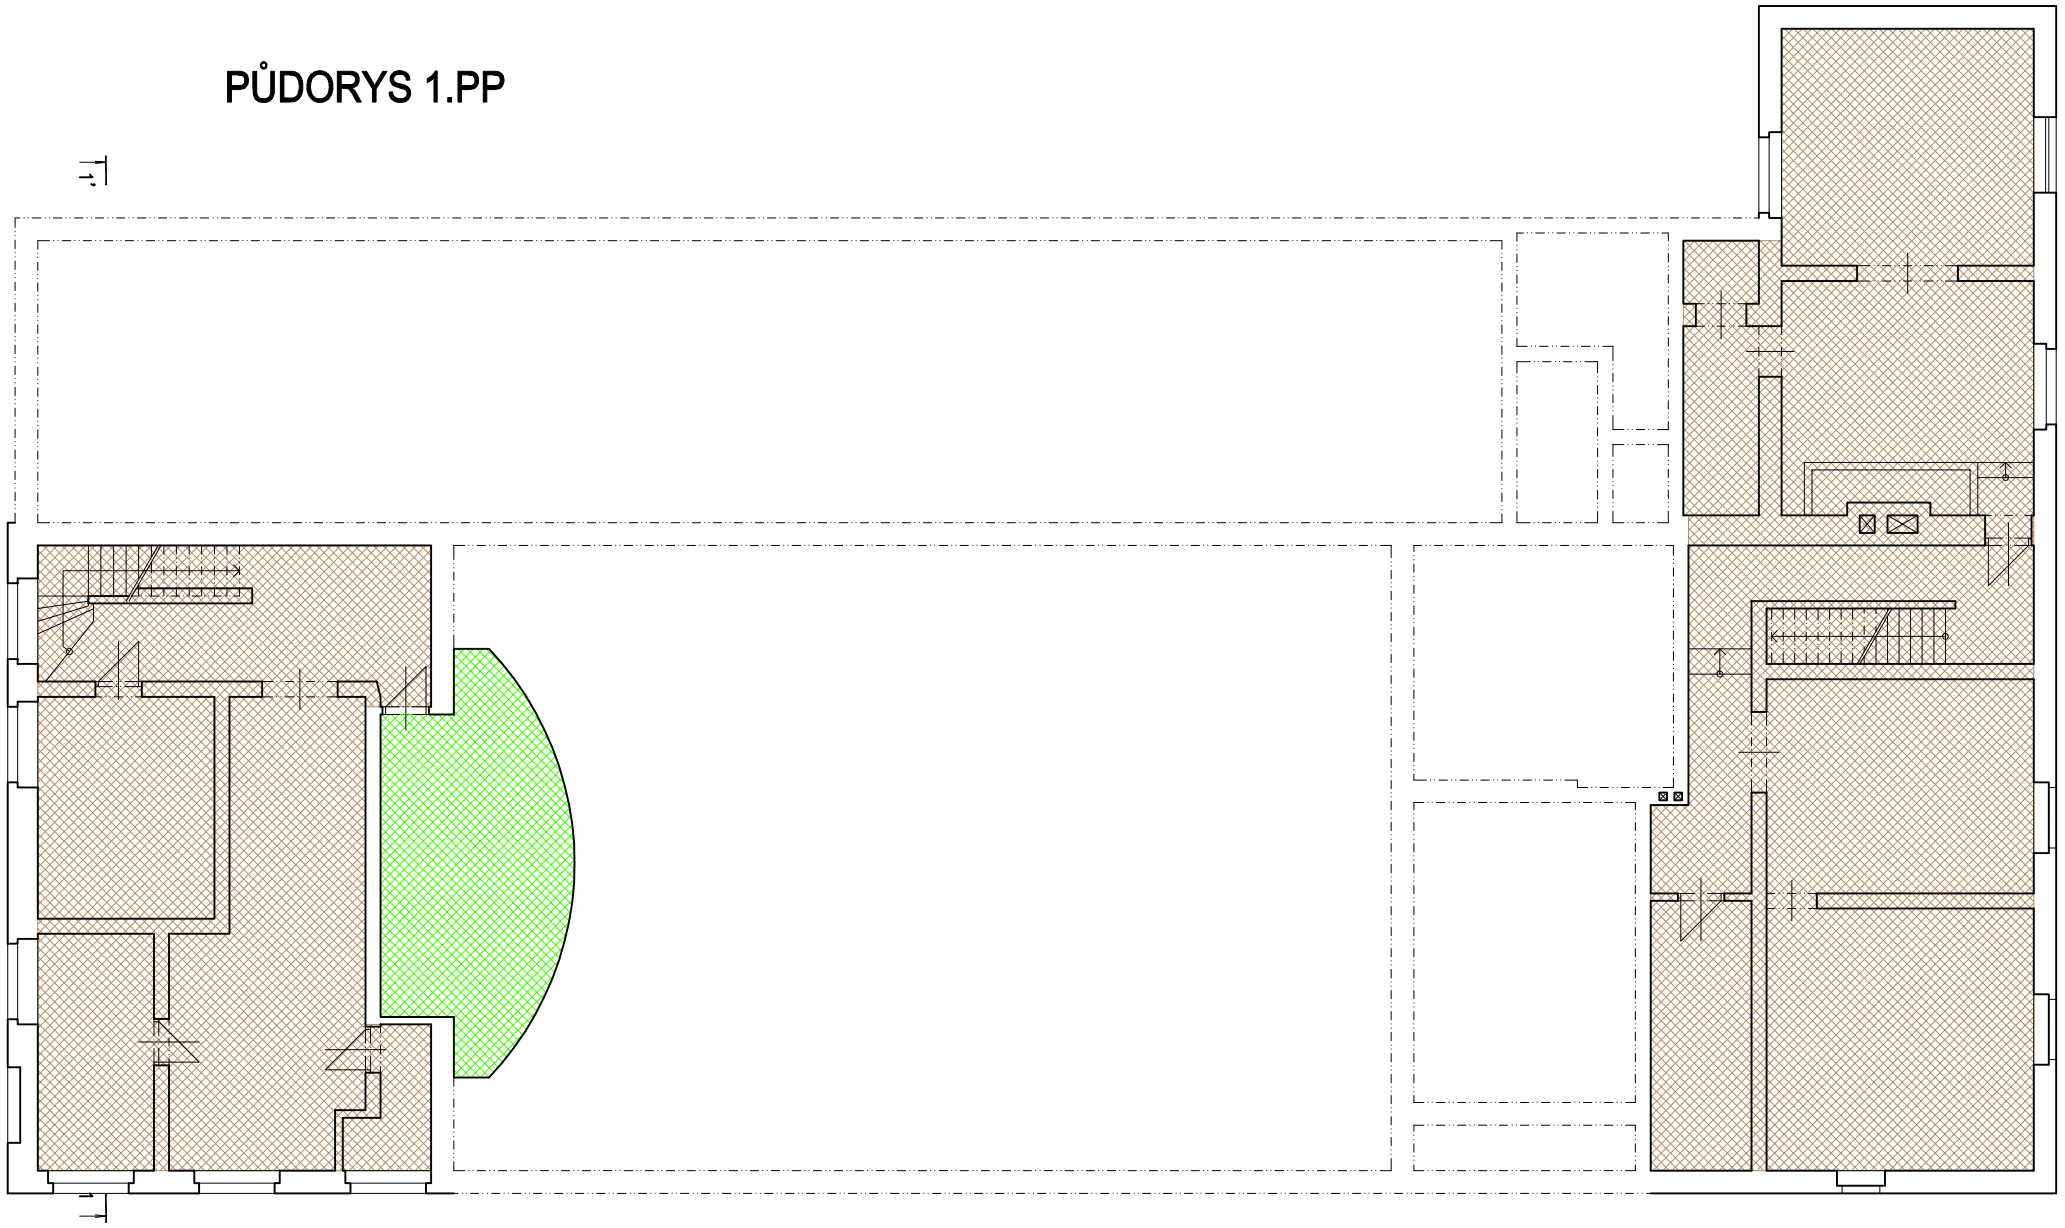

ETAPY VÝSTAVBY

ETAPA 1 –STŘECHA
(vč. STROPNÍ KONSTRUKCE A NADEZDÍVKY PROSTORU NAD KUCHYNÍ)

ETAPA 2 –2.NP (OBECNÍ ÚŘAD, KNIHOVNA)

ETAPA 3 –1.NP (PŘÍSTAVBA SOC.ZAŘ., TERASY, ÚPRAVA VSTUP. PROSTOR)

ETAPA 4 –1.NP (SÁL, PŘISÁLÍ, ZÁZEMÍ PRO ÚČINKUJÍCÍ
vč. SOUVISEJÍCÍCH PŘÍSTAVEB)

ETAPA 5 –1.NP (RESTAURACE, ZÁZEMÍ, KUCHYŇ)

ETAPA 6 –1.PP (SANACE SKLEPA)

ETAPA 7 –FASÁDA

ZMĚNA 02/2016

+0,000 = 264,520 Bpv (VÝŠKOVÁ ÚROVEŇ PODLAHY 1.NP)

AUTOR	PROJEKTANT	VYPRACOVAL
ING.ARCH.DYBALÍK		ING.ARCH.GRODA
ING.ARCH.GRODA		

KRAJ: MORAVSKOSLEZSKÝ | MÍSTO: BRANKA U OPAVY

INVESTOR: OBEC BRANKA U OPAVY, BEZRUČOVO NÁBŘEŽÍ 54

ATELIER GHM
veřejná obchodní společnost
Englišova 16
746 01 Opava
tel., fax: 553 622 511
e-mail: atelier.ghm@seznam.cz
www.atelier-ghm.cz

STAVBA:

KULTURNÍ DŮM V BRANCE U OPAVY

STAVEBNÍ ÚPRAVY A PŘÍSTAVBA OBJEKTU vč. ŘEŠENÍ PŘEDPROSTORU

DATUM:	2/2016
ČÍSLO ZAKÁZKY:	GHM-596-1
DRUH PROJEKTU:	STUDIE
MĚŘÍTKO:	1:150
ČÍSLO VÝKRESU:	B 1

OBSAH: PŮDORYS 1.PP – ETAPIZACE VÝSTAVBY