



# PŮDORYS 1.NP

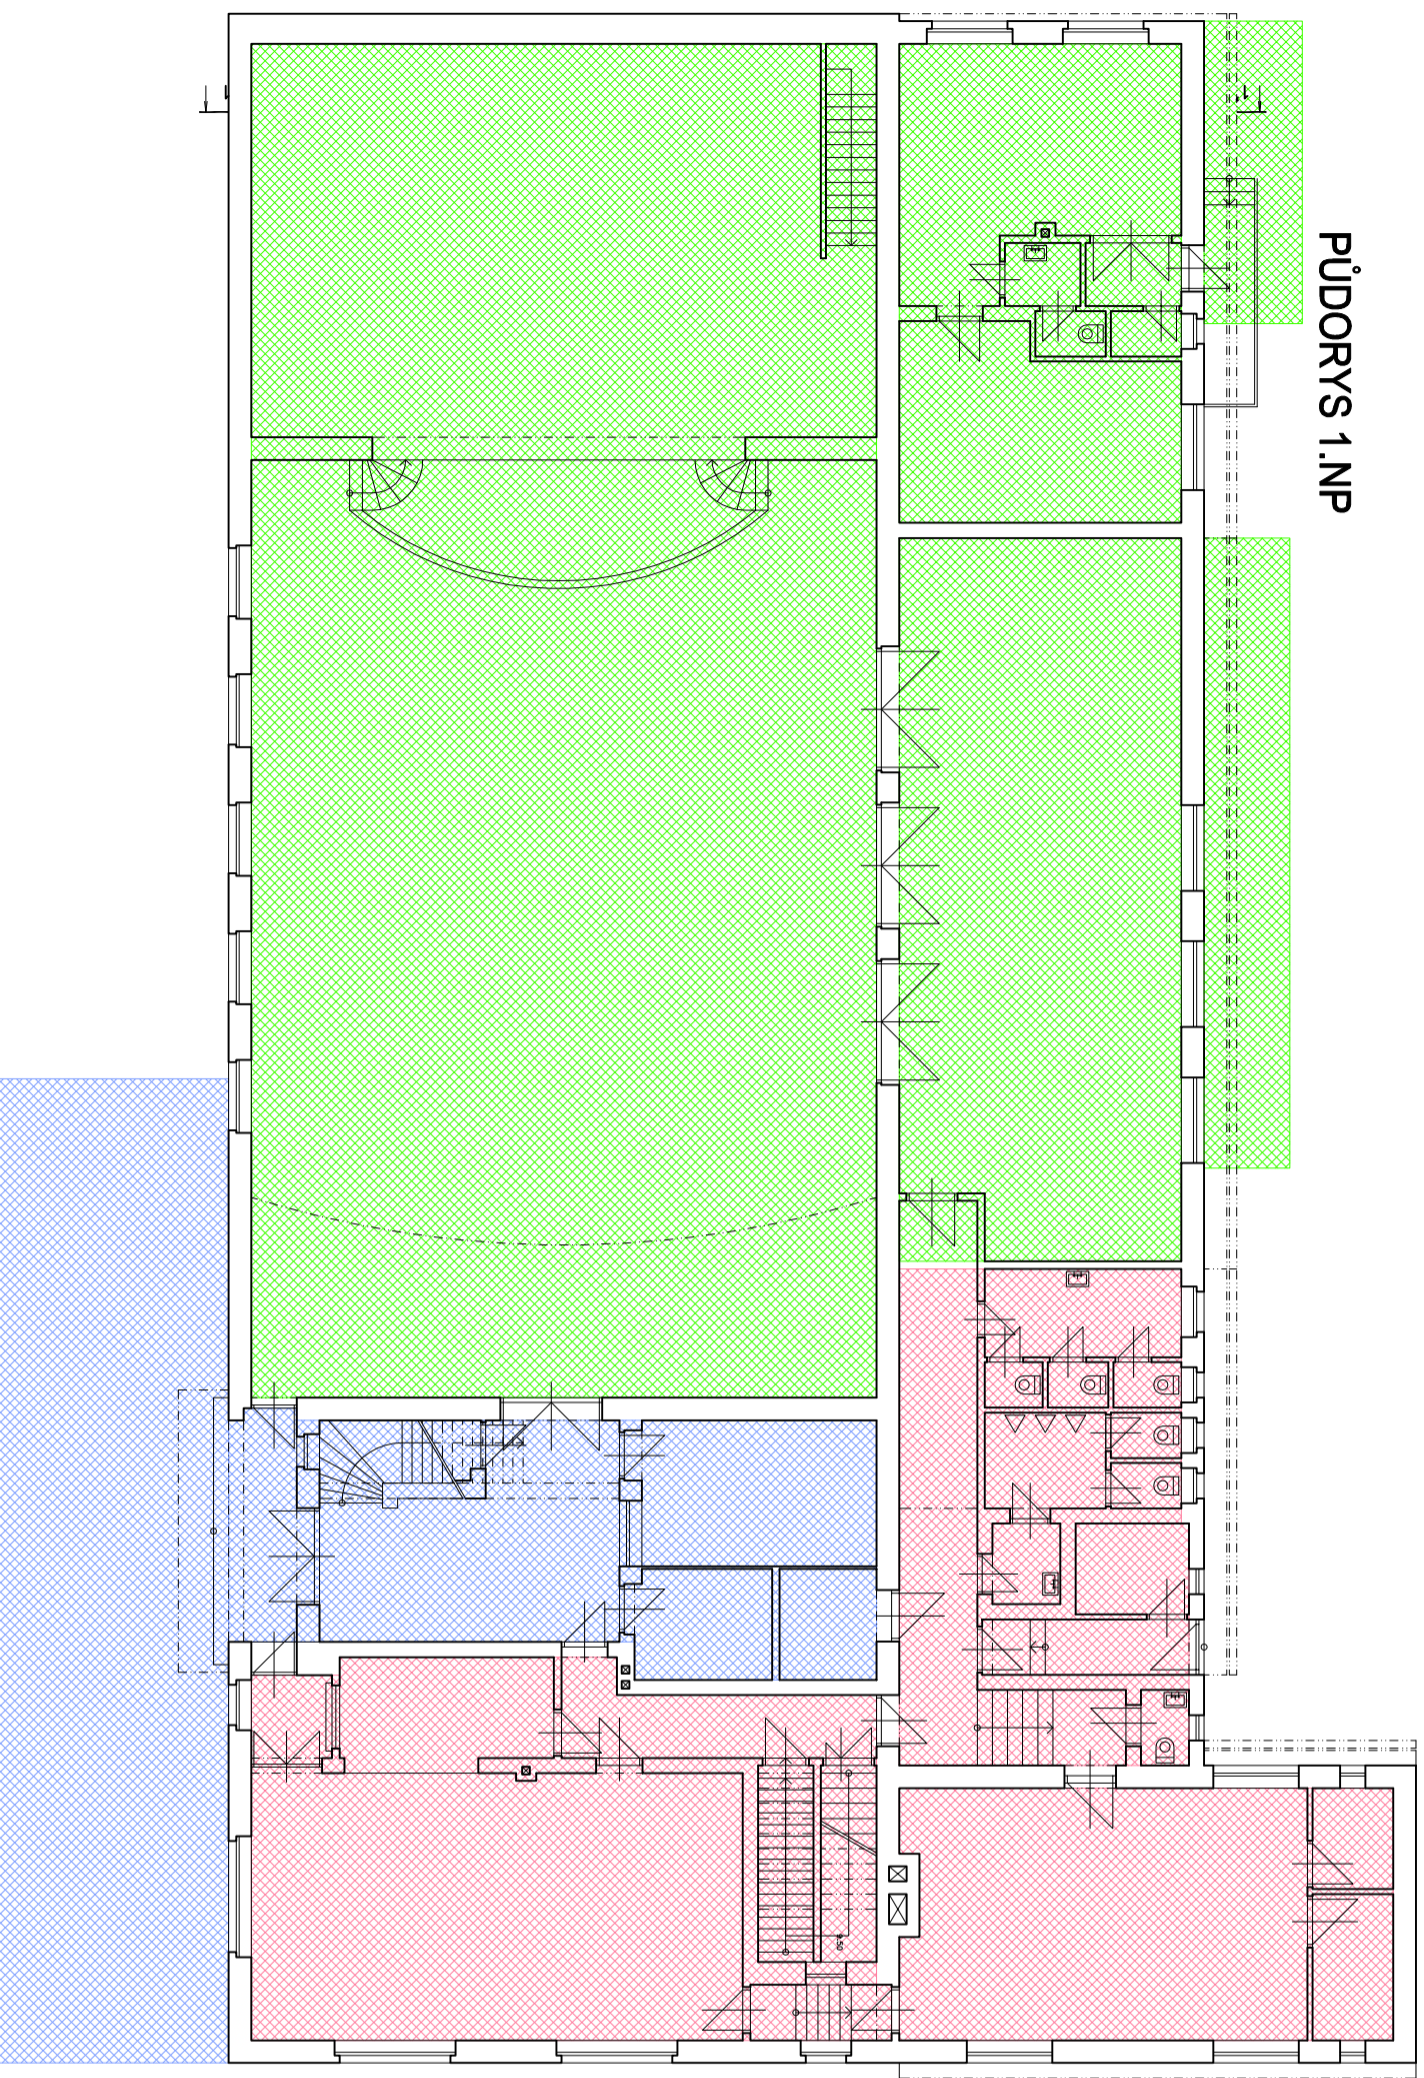

- ETAPY VÝSTAVBY**
- ETAPA 1 – STŘECHA  
(vč. STROPNÍ KONSTRUKCE A NADEZDINKY PROSTORU NAD KUCHYNÍ)
  - ETAPA 2 – 2NP (OBEČNÍ ÚŘAD, KNIHOVNA)
  - ETAPA 3 – 1NP (PŘÍSTAVBA SOC.ZAŘ., TERASY, ÚPRAVA VSTUP. PROSTOR)
  - ETAPA 4 – 1NP (SÁL., PŘÍSALÍ, ZÁZEMÍ PRO ÚČINKUJÍCÍ  
vč. SOUVISEJÍCÍCH PŘÍSTAVEB)
  - ETAPA 5 – 1NP (RESTAURACE, ZÁZEMÍ, KUCHYŇ)
  - ETAPA 6 – 1NP (SANACE SKLEPA)
  - ETAPA 7 – FASÁDA

**ZMĚNA 02/2016**

**+0,000 = 264,520 Bpv ( VÝŠKOVÁ ÚROVEŇ PODLAHY 1.NP )**

	AUTOR	PROJEKTANT	VYPRACOVAL	<b>ATELIER GHM</b> veřejná obchodní společnost Englišova 16 746 01 Opava tel., fax: 553 622 511 e-mail: atelier.ghm@seznam.cz www.atelier-ghm.cz
	ING.ARCH.DIVBALK	ING.ARCH.GRDOA	ING.ARCH.GRDOA	
KRAL.	MORAVSKOSLEZSKÝ	MĚSTO	BRANKA U OPAVY	
MIKROST.	OBEC BRANKA U OPAVY, BEZRUČOVO NABŘEŽÍ 54			
STAVBA	<b>KULTURNÍ DŮM V BRANCE U OPAVY</b> <b>STAVEBNÍ ÚPRAVY A PŘÍSTAVBA OBJEKTU vč. ŘEŠENÍ PŘEDPROSTORU</b>			
OSAH.	PŮDORYS 1.NP – ETAPIZACE VÝSTAVBY			MĚRITKO: 1:150 ČÍSLO VÝKRESU: <b>B 1:</b>