


PŮDORYS 2.NP

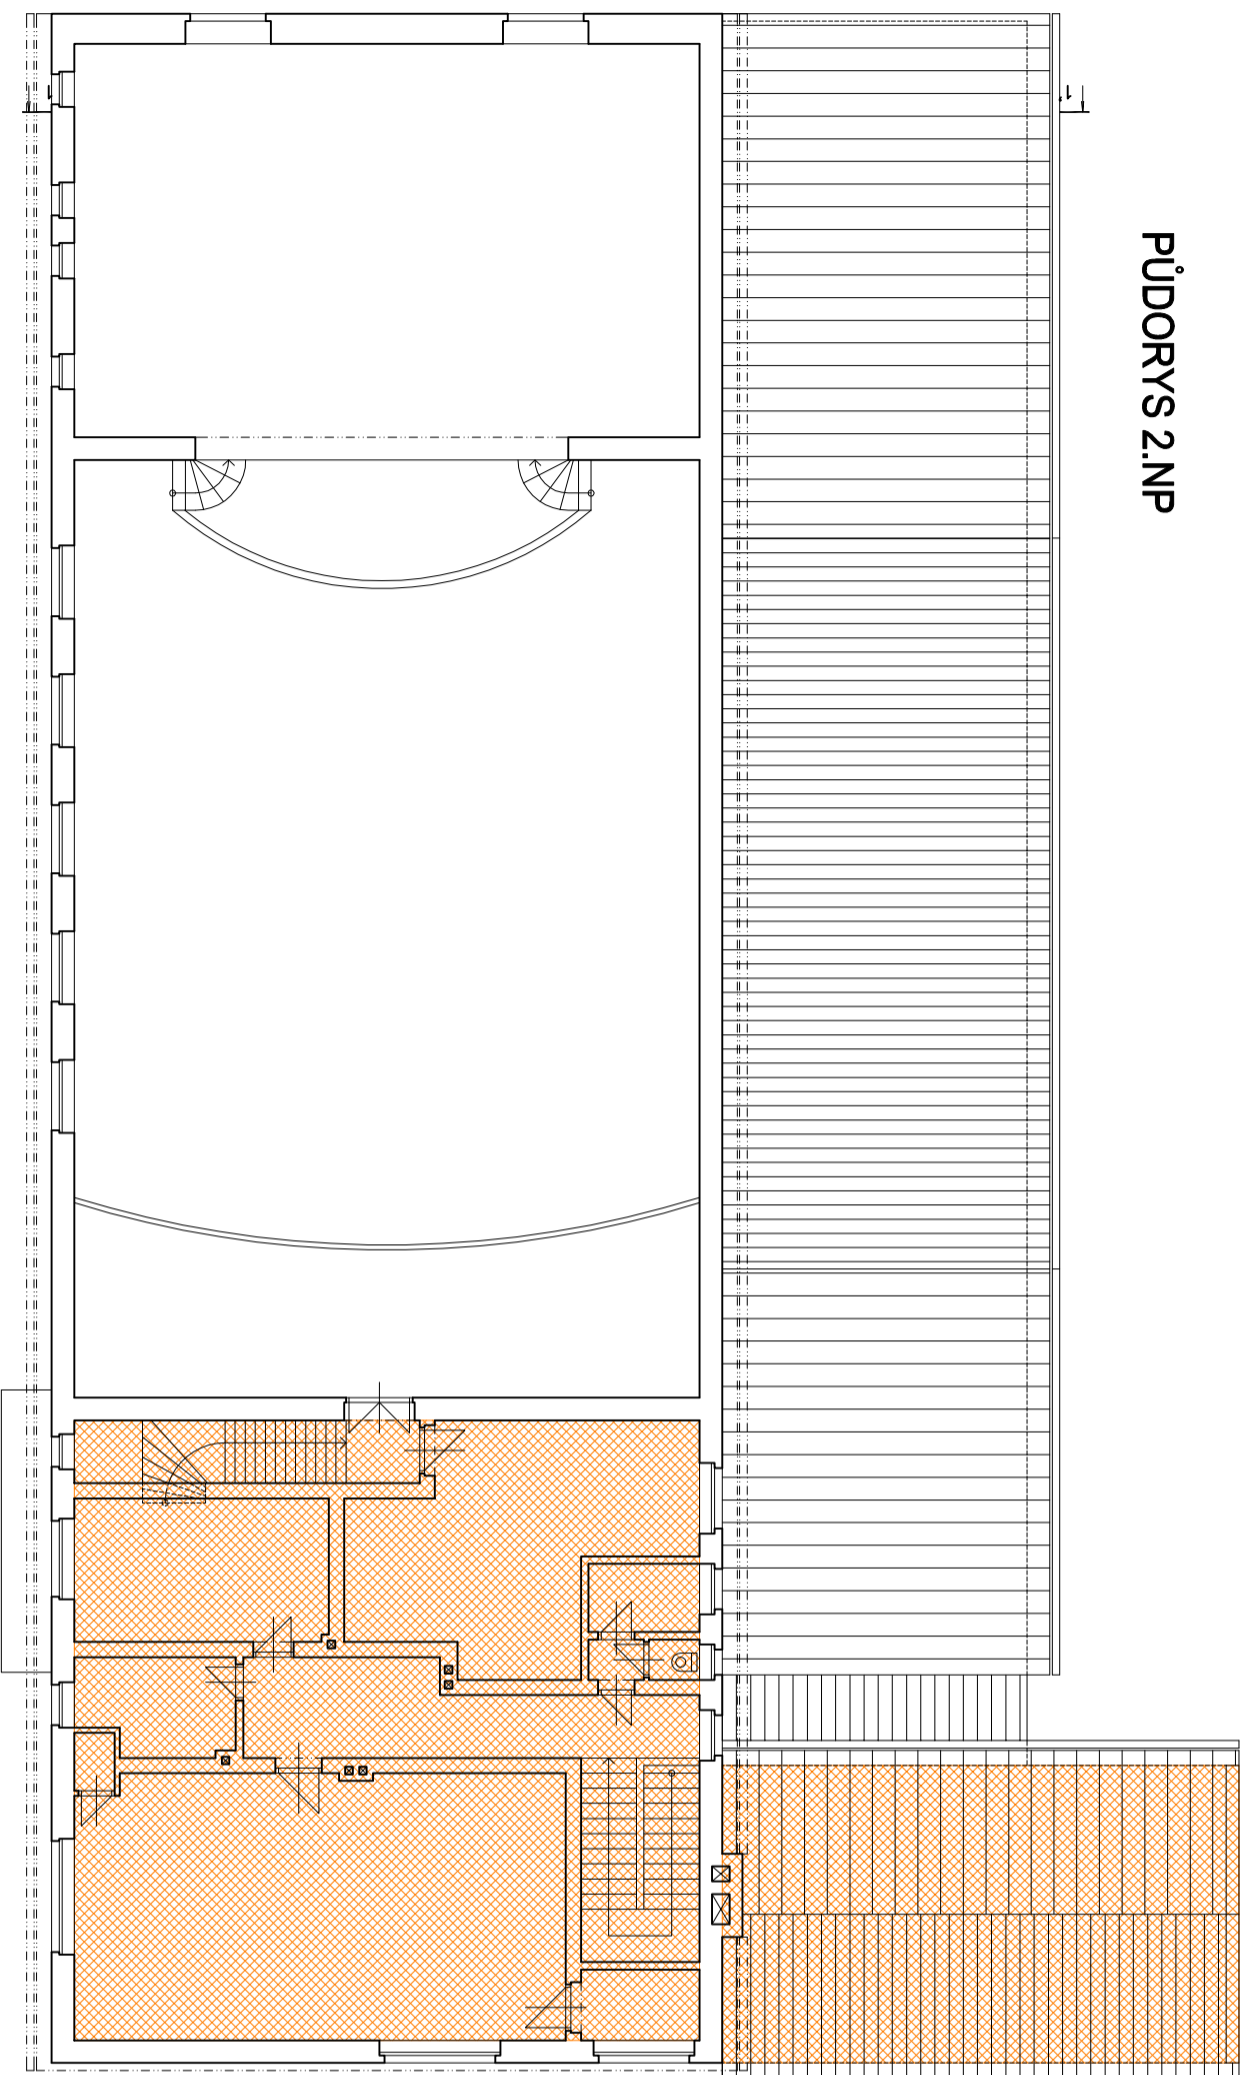


ETAPY VÝSTAVBY

- ETAPA 1 – STŘECHA
(vč. STROPNÍ KONSTRUKCE A NADEZDINKY PROSTORU NAD KUCHYNÍ)
- ETAPA 2 – 2NP (OBEČNÍ ÚŘAD, KNIHOVNA)
- ETAPA 3 – 1NP (PŘÍSTAVBA SOC.ZAŘ., TERASY, ÚPRAVA VSTUP. PROSTOR)
- ETAPA 4 – 1NP (SÁL., PŘISÁLÍ, ZÁZEMÍ PRO ÚČINKUJÍCÍ
vč. SOUVISEJÍCÍCH PŘÍSTAVEB)
- ETAPA 5 – 1NP (RESTAURACE, ZÁZEMÍ, KUCHYŇ)
- ETAPA 6 – 1.PP (SANACE SKLEPA)
- ETAPA 7 – FASÁDA

ZMĚNA 02/2016

+0,000 = 264,520 Bpv (VÝŠKOVÁ ÚROVEŇ PODLAHY 1.NP)

	AUTOR	PROJEKTANT	VYPRACOVAL	ATELIER GHM veřejná odborná společnost Englišova 16 746 01 Opava tel., fax: 553 622 511 e-mail: atelier.ghm@seznam.cz www.atelier-ghm.cz
	ING.ARCH.DYBALK	ING.ARCH.GRDOA	ING.ARCH.GRDOA	
KRAJ:	MORAVSKOSLEZSKÝ	OKRES:	BRANKA U OPAVY	
MIKROSTŘEŠTĚ:	OBEC BRANKA U OPAVY, BEZRUDŮVO MĚŘEŽI 54			
STAVBA:	KULTURNÍ DŮM V BRANCE U OPAVY STAVEBNÍ ÚPRAVY A PŘÍSTAVBA OBJEKTU vč. ŘEŠENÍ PŘEDPROSTORU			
DRUH PROJEKTU:	STUDIE			
DRUH PRŮJEMU:	PŮDORYS 2NP – ETAPIZACE VÝSTAVBY			
ŠKALA:	1:150	ČÍSLO VÝKRESU:	B 14	